



Разпределение Етаж II, М1:50

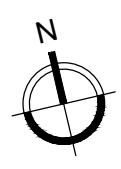

Етаж 2 / Floor 2	145.4 м²
Етаж 1 = 3П / Floor 1	155.1 м²
РЗП / Total Area	300.5 м²

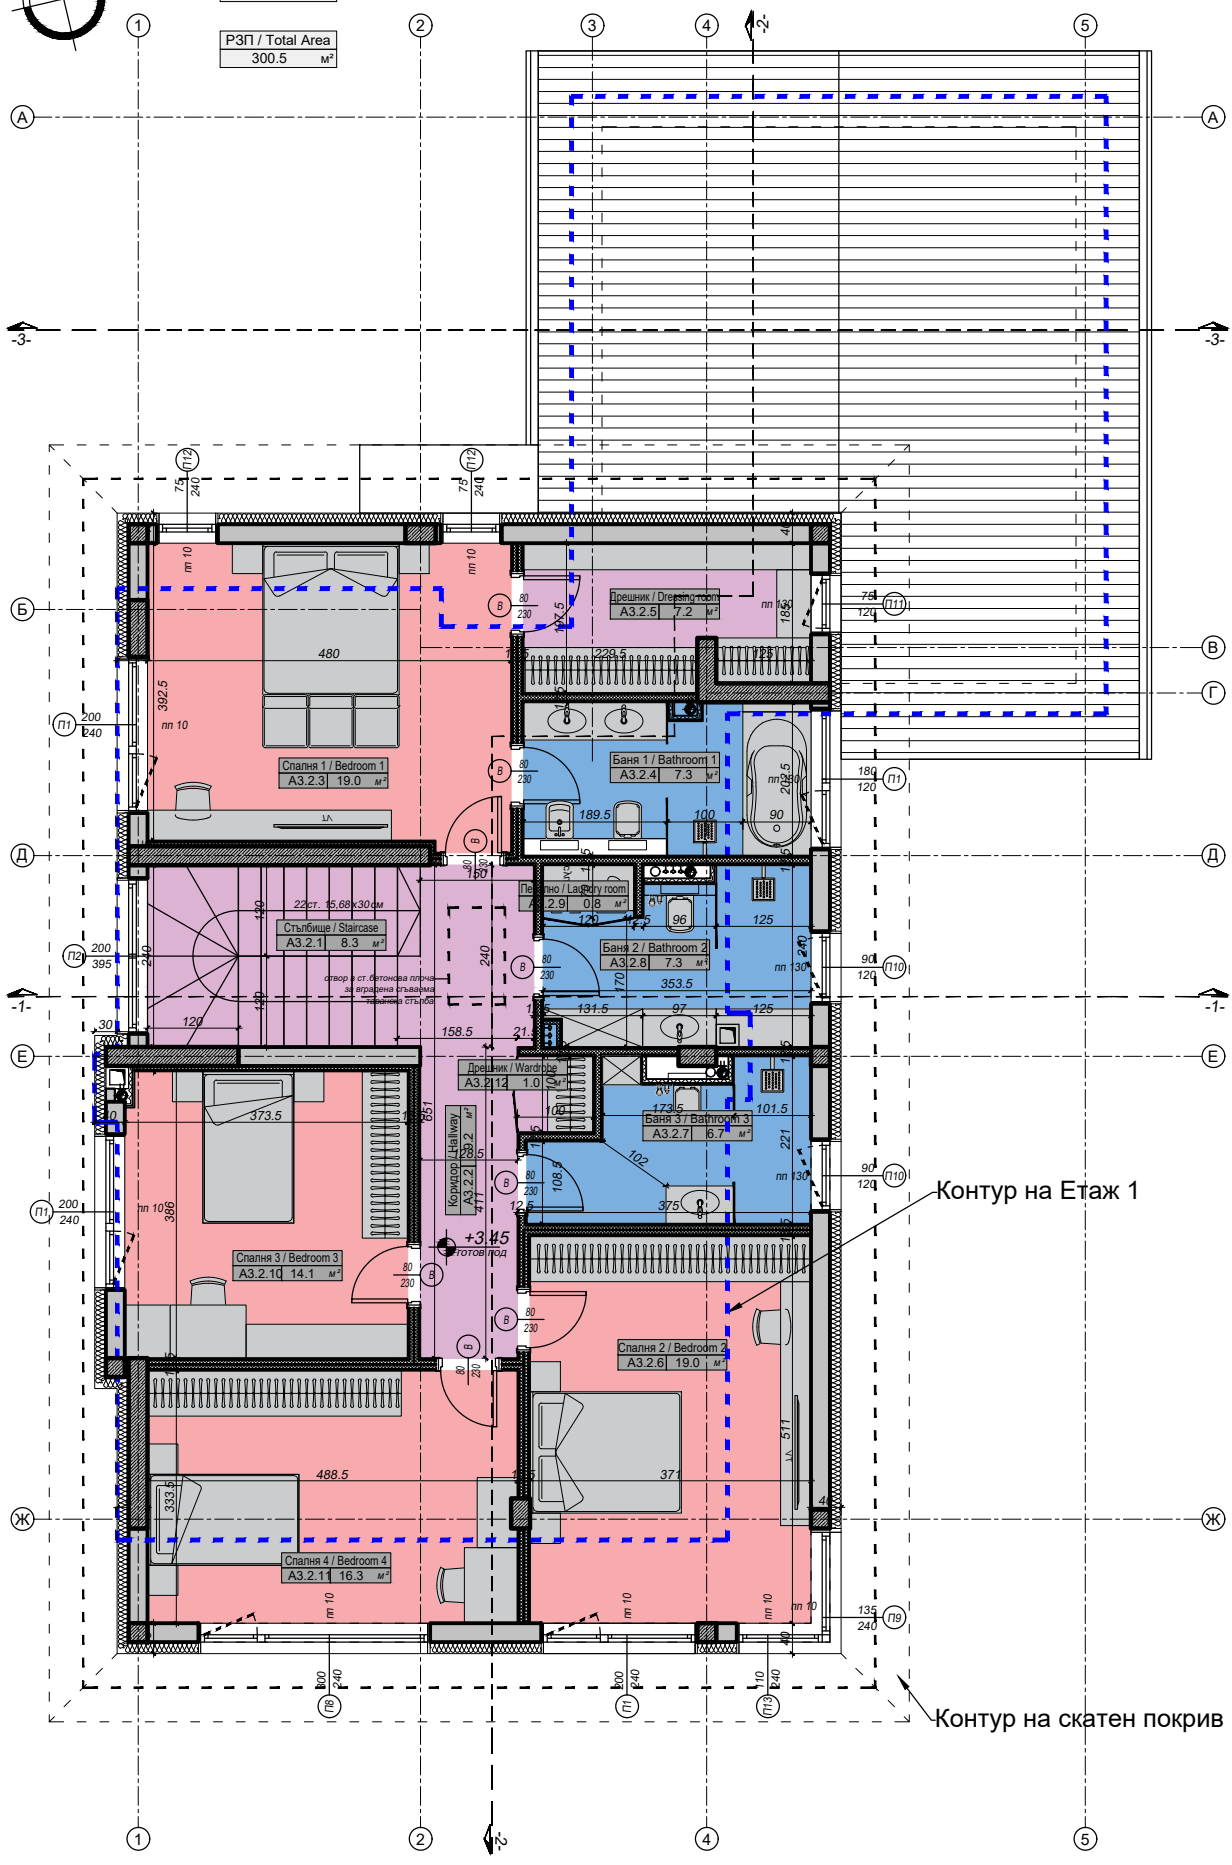

Контур на Етаж 1

Контур на скатен покрив