


# Жилищна сграда между градът и планината

СИТУАЦИЯ	2
ЕТАЖ 1	3
ЕТАЖ 2	4
ЕТАЖ 3	5
СУТЕРЕН	6
ЗА НАС	7



## КВ. БОЯНА

площ на парцела	<b>1245 м<sup>2</sup></b>
РЗП на сградата	<b>1243 м<sup>2</sup></b>
озеленяване	<b>760 м<sup>2</sup></b>
апартаменти	<b>11</b>
подземни гаража	<b>17</b>
външни паркоместа	<b>5</b>

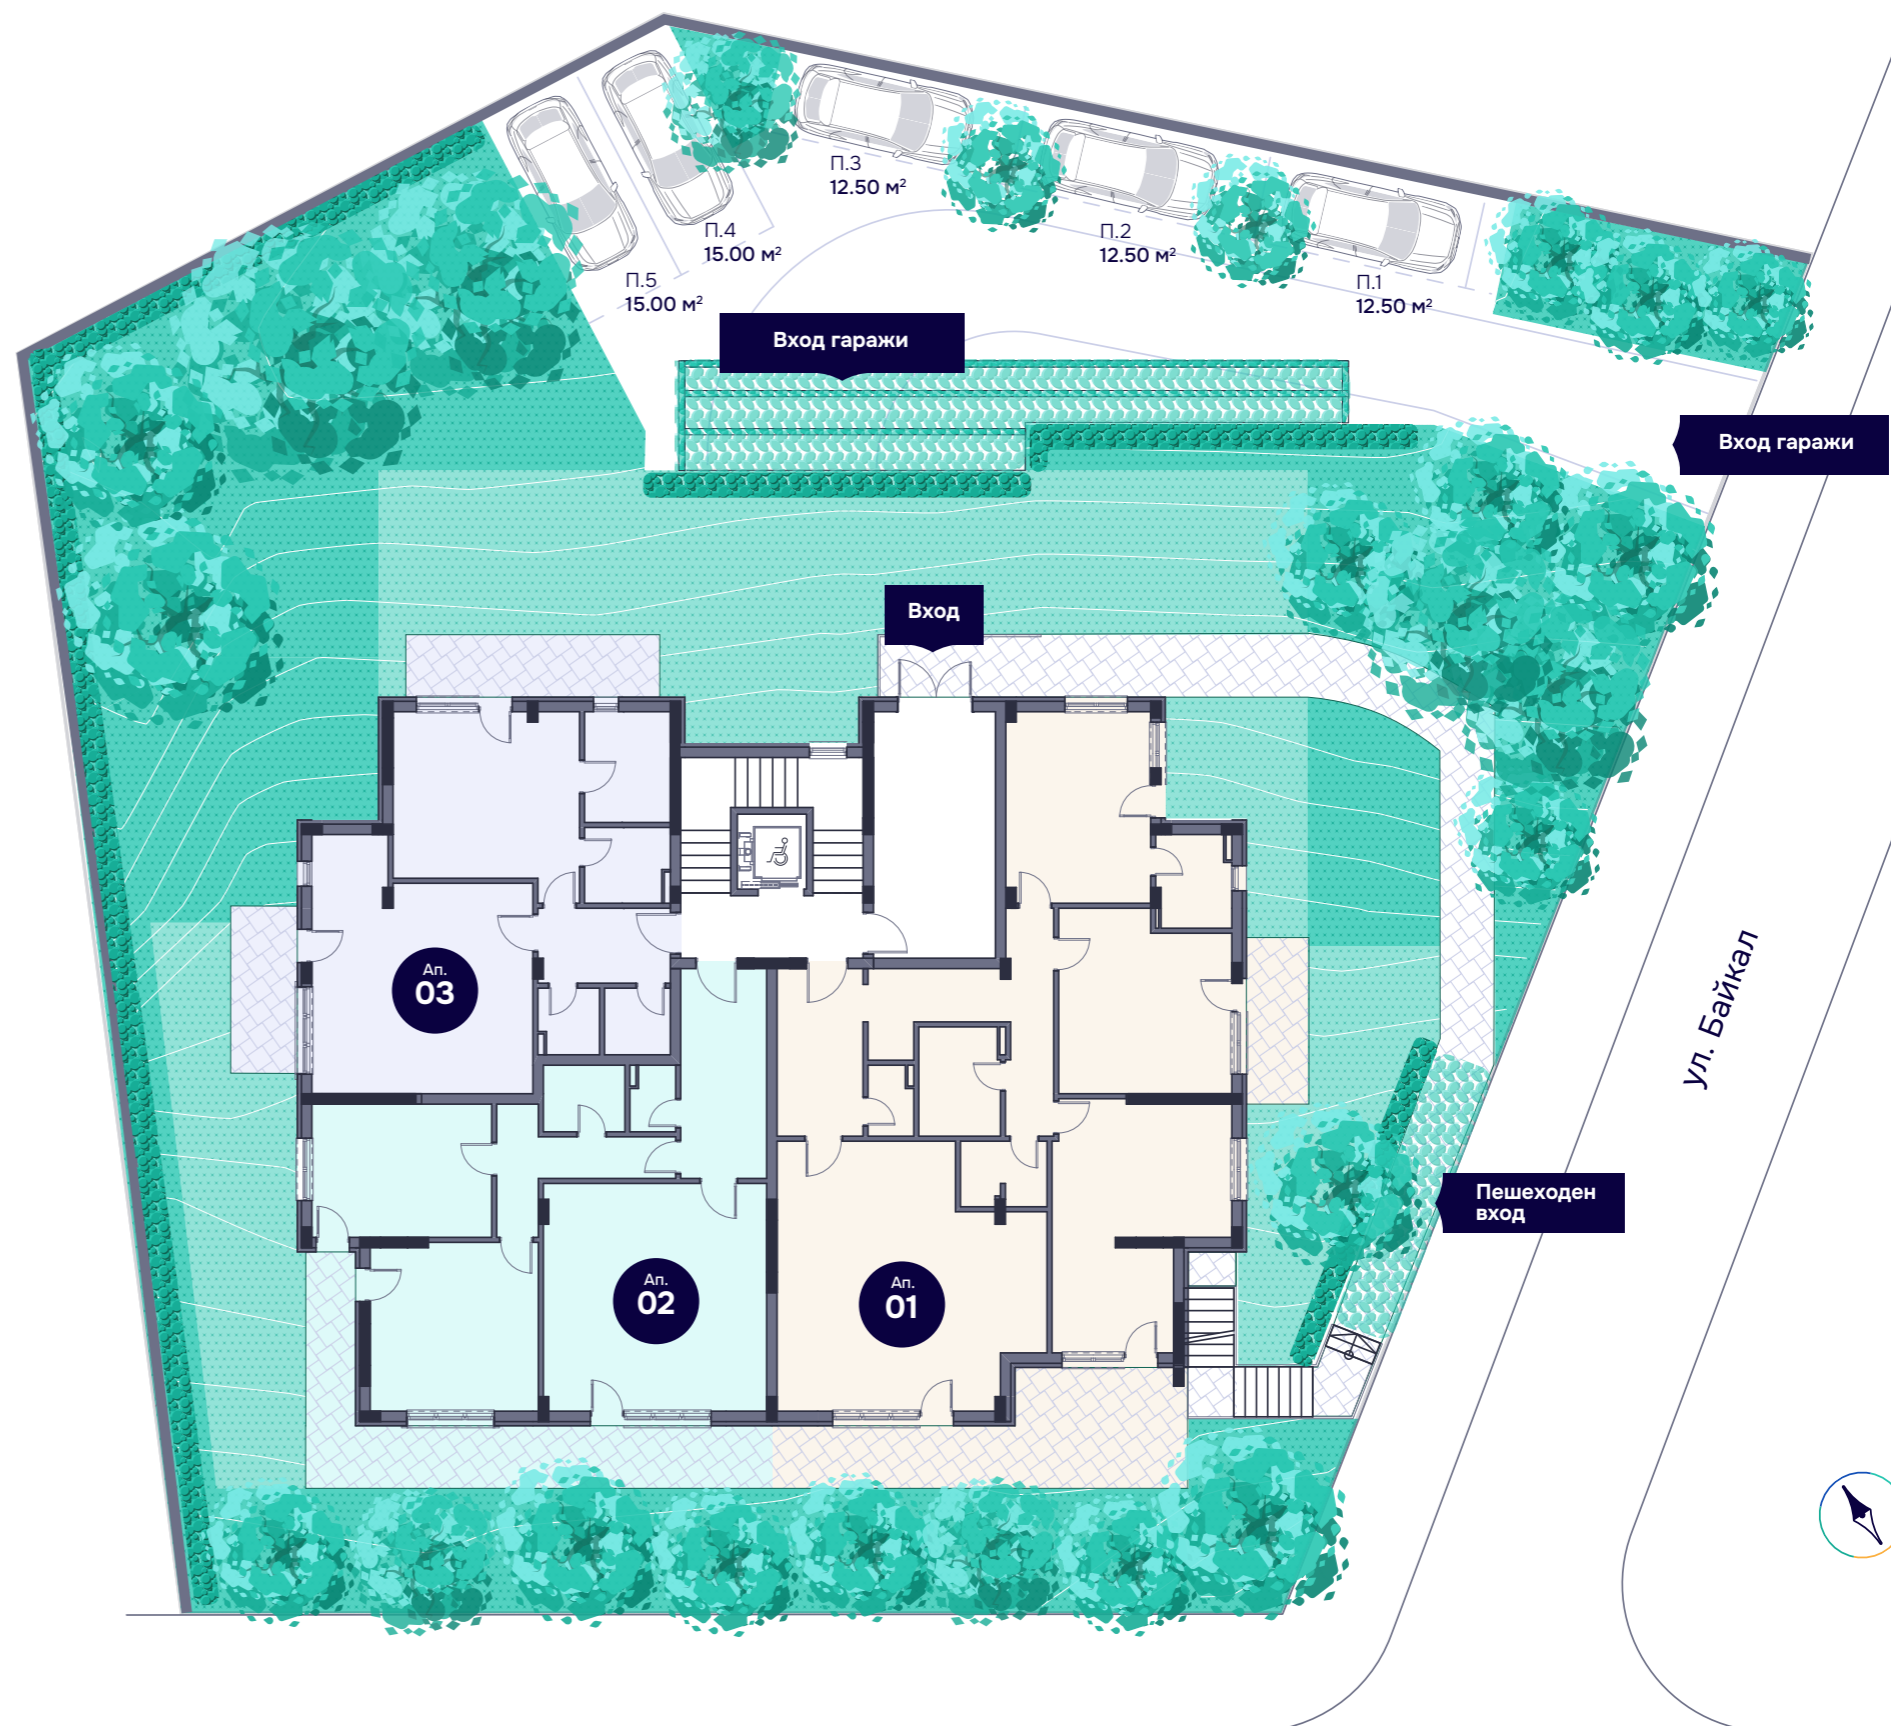

# ЕТАЖ 1

ПЛОЩ  
365.20 м<sup>2</sup>

КОТА  
+0.00

## Ап. 01

Ю, И, С

застроена площ **146.76 м<sup>2</sup>**  
с общи части **163.47 м<sup>2</sup>**  
дворна тераса **20.59 + 6.00 м<sup>2</sup>**  
**2 спални 2 бани 1 WC**

## Ап. 02

Ю, З

застроена площ **94.27 м<sup>2</sup>**  
с общи части **106.66 м<sup>2</sup>**  
дворна тераса **21.75 м<sup>2</sup>**  
мазе #5 **2.99 м<sup>2</sup>**  
**2 спални 1 бани 1 WC**

## Ап. 03

С, З

застроена площ **78.83 м<sup>2</sup>**  
с общи части **87.96 м<sup>2</sup>**  
дворна тераса **19.15 + 6.40 м<sup>2</sup>**  
**1 спални 1 бани 1 WC**



## ЕТАЖ 2

площ  
439.27 м<sup>2</sup>

кота  
+2.90

### Ап. 04

С, И

застроена площ **100.73 м<sup>2</sup>**  
с общи части **111.95 м<sup>2</sup>**  
тераси **4.07 + 5.04 м<sup>2</sup>**

2 спални 1 бани 1 WC

### Ап. 05

Ю, И

застроена площ **105.84 м<sup>2</sup>**  
с общи части **120.16 м<sup>2</sup>**  
тераси **6.77 + 4.95 м<sup>2</sup>**  
мазе #6 **2.74 м<sup>2</sup>**

2 спални 1 бани 1 WC

### Ап. 06

Ю, З

застроена площ **105.84 м<sup>2</sup>**  
с общи части **121.25 м<sup>2</sup>**  
тераси **6.77 + 4.95 м<sup>2</sup>**  
мазе #7 **4.21 м<sup>2</sup>**


2 спални 1 бани 1 WC

### Ап. 07

С, З

застроена площ **100.73 м<sup>2</sup>**  
с общи части **111.95 м<sup>2</sup>**  
тераси **4.07 + 5.04 м<sup>2</sup>**

2 спални 1 бани 1 WC

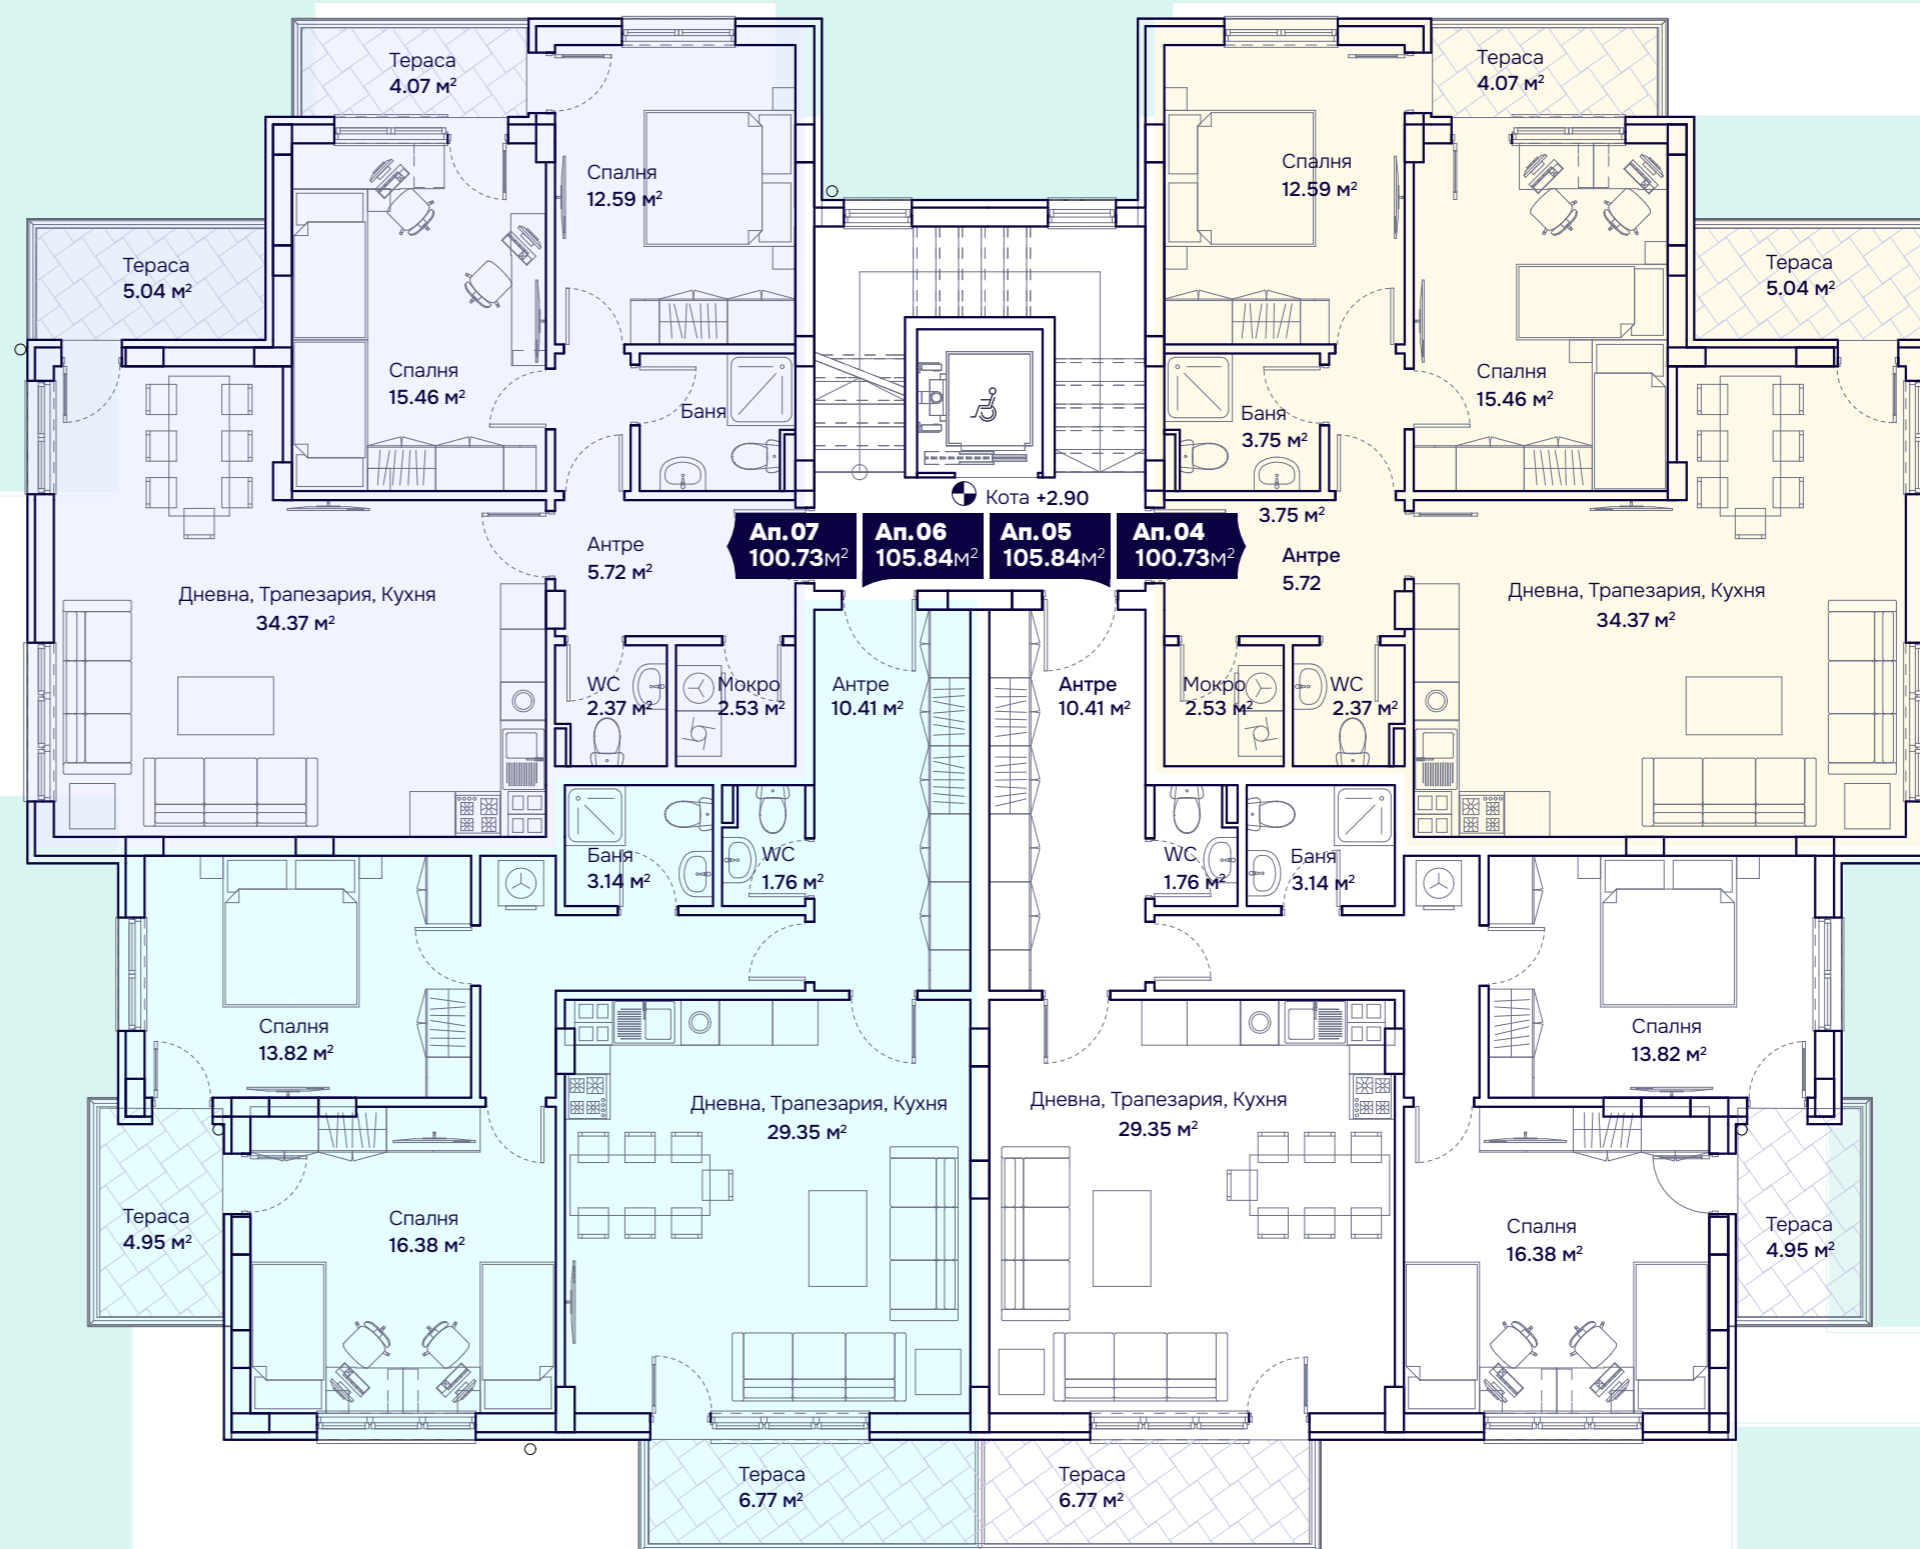

## ЕТАЖ 3

площ  
439.27 м<sup>2</sup>

кота  
+5.80

### Ап. 08

С, И

застроена площ **100.73 м<sup>2</sup>**  
с общи части **110.95 м<sup>2</sup>**  
тераси **4.07 + 5.04 м<sup>2</sup>**

1 спални 1 бани 1 WC

### Ап. 09

Ю, И

застроена площ **105.84 м<sup>2</sup>**  
с общи части **116.90 м<sup>2</sup>**  
тераси **6.77 + 4.95 м<sup>2</sup>**

1 спални 1 бани 1 WC

### Ап. 10

Ю, З

застроена площ **105.84 м<sup>2</sup>**  
с общи части **116.84 м<sup>2</sup>**  
тераси **6.77 + 4.95 м<sup>2</sup>**


1 спални 1 бани 1 WC

### Ап. 11

С, З

застроена площ **100.73 м<sup>2</sup>**  
с общи части **110.95 м<sup>2</sup>**  
тераси **4.07 + 5.04 м<sup>2</sup>**

1 спални 1 бани 1 WC

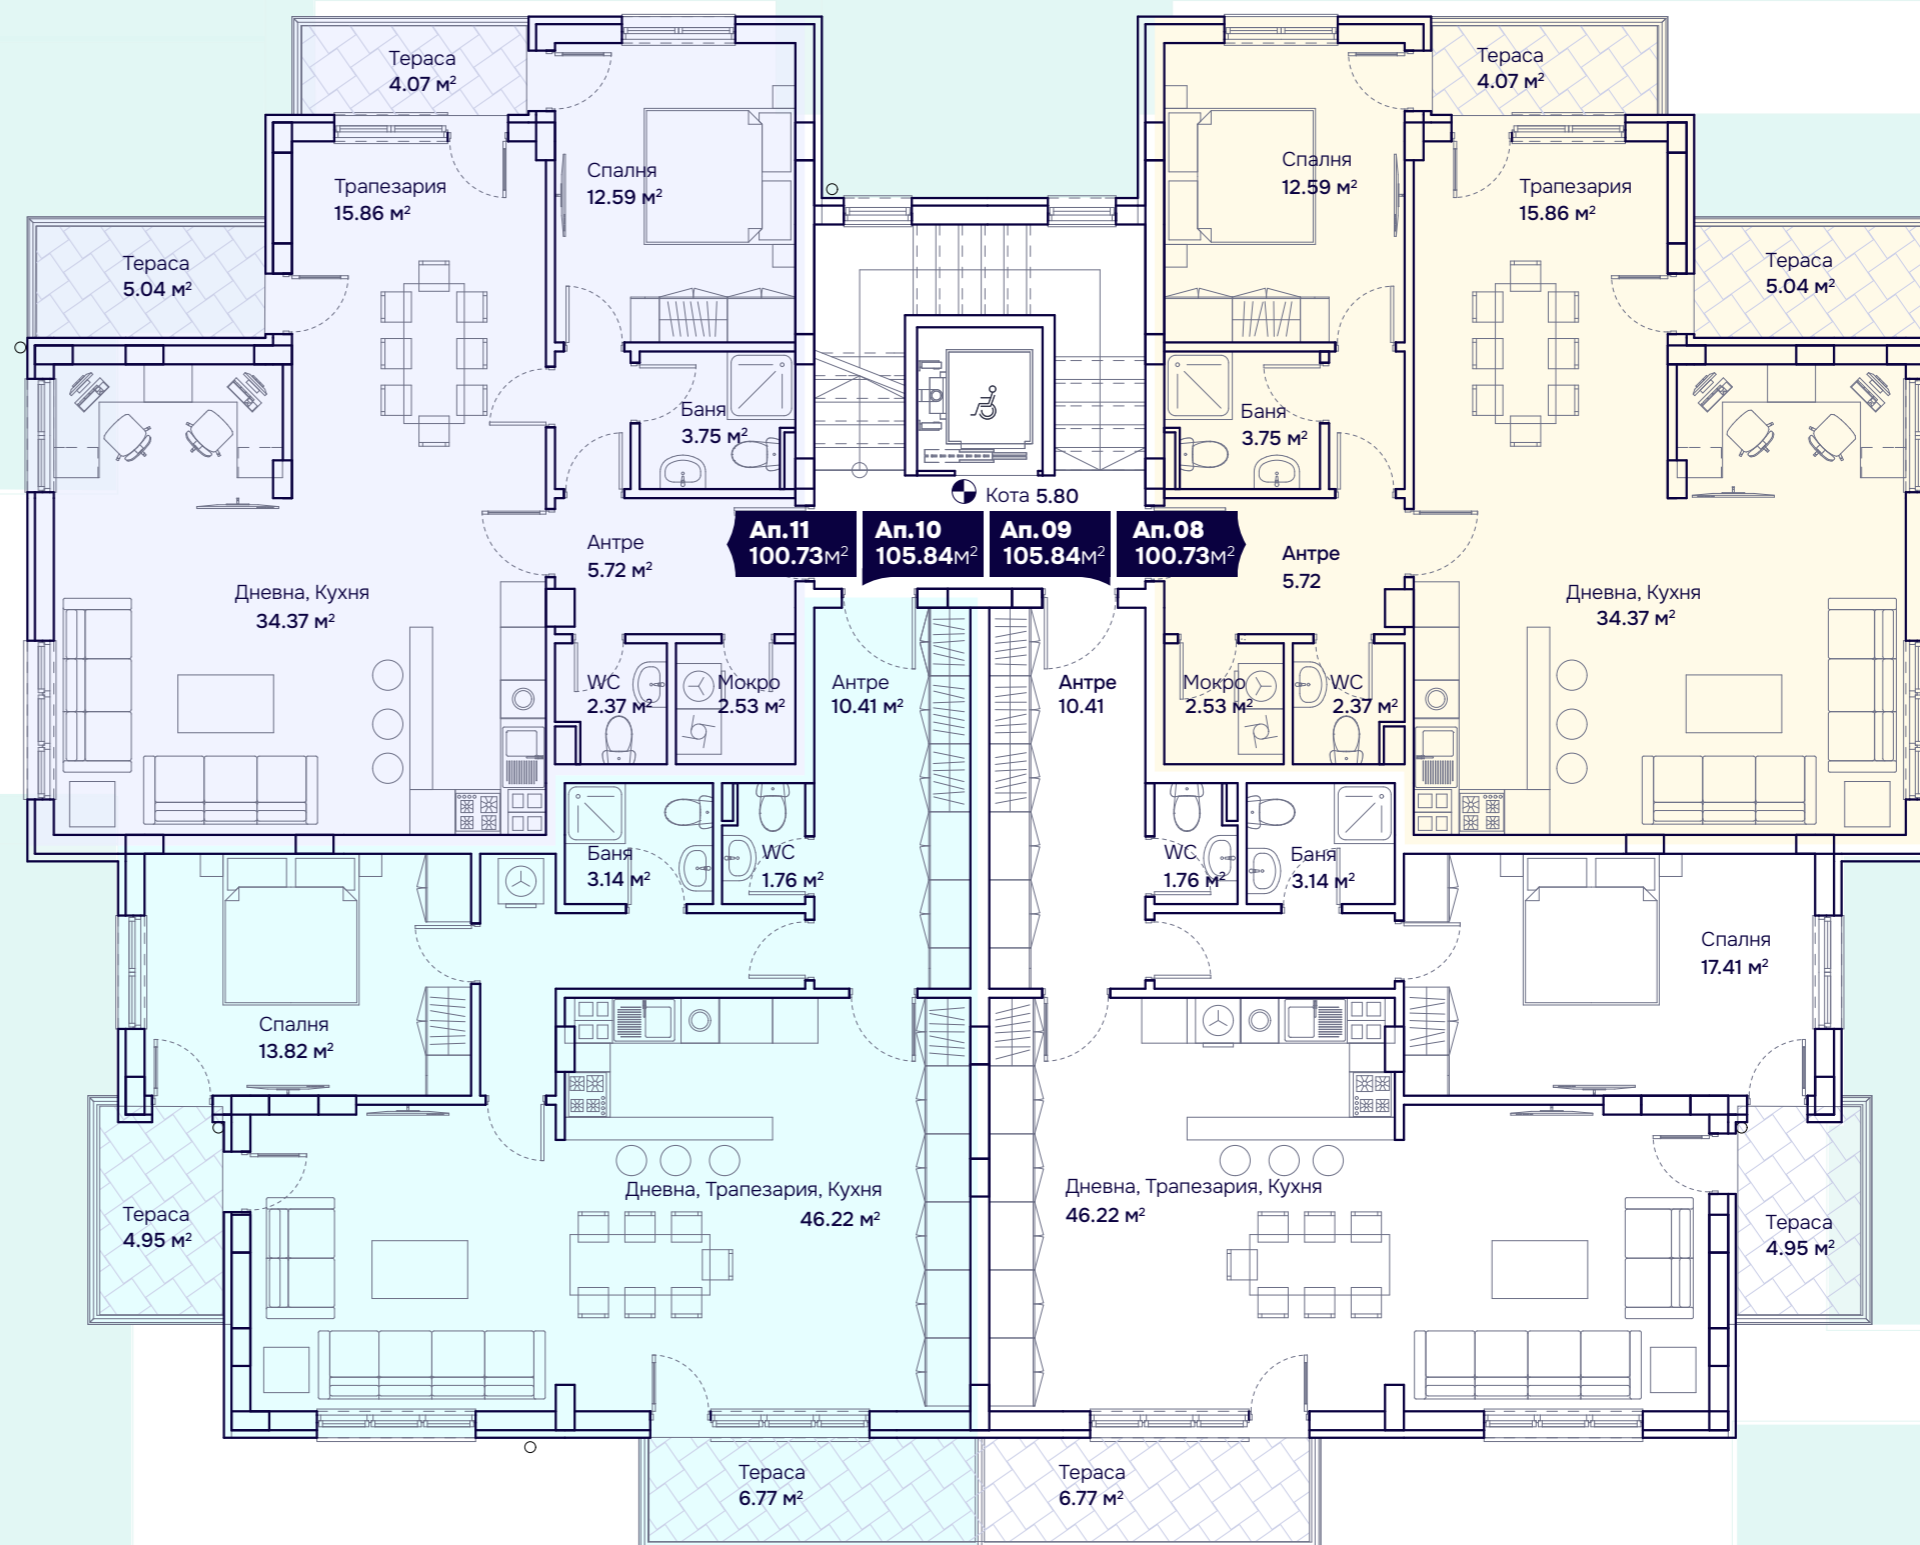



# СУТЕРЕН

ПЛОЩ 625,91 м<sup>2</sup> КОТА -2.90 / -3.20

Гр. 01	34.63 м <sup>2</sup>		
Гр. 02	33.59 м <sup>2</sup>	+	Склад 1 8.60 м <sup>2</sup>
Гр. 03	20.33 м <sup>2</sup>	+	Склад 2 5.66 м <sup>2</sup>
Гр. 04	21.29 м <sup>2</sup>	+	Склад 3 4.43 м <sup>2</sup>
Пм. 05	14.94 м <sup>2</sup>		
Гр. 06	23.14 м <sup>2</sup>	+	Склад 9 2.26 м <sup>2</sup>
Гр. 07	32.24 м <sup>2</sup>		
Гр. 08	32.89 м <sup>2</sup>		
Гр. 09	22.58 м <sup>2</sup>	+	Склад 8 3.97 м <sup>2</sup>
Пм. 10	14.03 м <sup>2</sup>		
Гр. 11	16.97 м <sup>2</sup>		
Гр. 12	20.30 м <sup>2</sup>	+	Склад 4 5.67 м <sup>2</sup>
Гр. 13	19.22 м <sup>2</sup>		
Склад 5	2.99 м <sup>2</sup>		
Склад 6	2.74 м <sup>2</sup>		
Склад 7	4.21 м <sup>2</sup>		

