



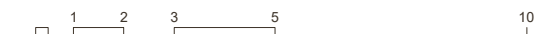


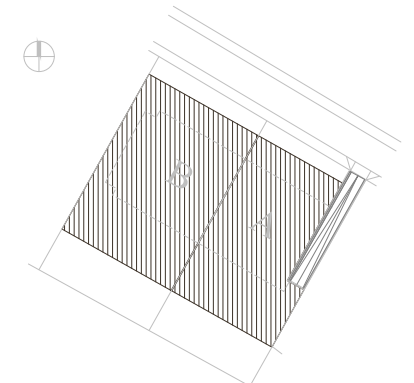

....	ПАРКОМЯСТО	ЗАСТРОЕНА ПЛОЩ / м²	16.68
PA2	ПАРКОМЯСТО	ЗАСТРОЕНА ПЛОЩ / м²	16.24
PA3	ПАРКОМЯСТО	ЗАСТРОЕНА ПЛОЩ / м²	16.24
PA4	ПАРКОМЯСТО	ЗАСТРОЕНА ПЛОЩ / м²	16.24
PA5	ПАРКОМЯСТО	ЗАСТРОЕНА ПЛОЩ / м²	16.24
PA6	ПАРКОМЯСТО	ЗАСТРОЕНА ПЛОЩ / м²	16.24
PA7	ПАРКОМЯСТО	ЗАСТРОЕНА ПЛОЩ / м²	16.24
PA8	ПАРКОМЯСТО	ЗАСТРОЕНА ПЛОЩ / м²	16.96
GA9	ГАРАЖ	ЗАСТРОЕНА ПЛОЩ / м²	28.76
GA10	ГАРАЖ	ЗАСТРОЕНА ПЛОЩ / м²	22.10
GA11	ГАРАЖ	ЗАСТРОЕНА ПЛОЩ / м²	17.00
GA12	ГАРАЖ	ЗАСТРОЕНА ПЛОЩ / м²	27.95
GA13	ГАРАЖ	ЗАСТРОЕНА ПЛОЩ / м²	26.93
GA14	ГАРАЖ	ЗАСТРОЕНА ПЛОЩ / м²	22.10
GA15	ГАРАЖ	ЗАСТРОЕНА ПЛОЩ / м²	23.40
GA16	ГАРАЖ	ЗАСТРОЕНА ПЛОЩ / м²	22.10
MA1	ТЕХНИЧЕСКО	ЗАСТРОЕНА ПЛОЩ / м²	15.33
MA2	СКЛАД	ЗАСТРОЕНА ПЛОЩ / м²	7.10
MA3	СКЛАД	ЗАСТРОЕНА ПЛОЩ / м²	7.10
MA4	СКЛАД	ЗАСТРОЕНА ПЛОЩ / м²	7.10
MA5	СКЛАД	ЗАСТРОЕНА ПЛОЩ / м²	7.52
MA6	СКЛАД	ЗАСТРОЕНА ПЛОЩ / м²	7.51
MA7	СКЛАД	ЗАСТРОЕНА ПЛОЩ / м²	7.10
MA8	СКЛАД	ЗАСТРОЕНА ПЛОЩ / м²	7.10
MA9	СКЛАД	ЗАСТРОЕНА ПЛОЩ / м²	7.10
MA10	СКЛАД	ЗАСТРОЕНА ПЛОЩ / м²	14.62
PB1	ПАРКОМЯСТО	ЗАСТРОЕНА ПЛОЩ / м²	16.68
PB2	ПАРКОМЯСТО	ЗАСТРОЕНА ПЛОЩ / м²	15.24
PB3	ПАРКОМЯСТО	ЗАСТРОЕНА ПЛОЩ / м²	15.96
PB4	ПАРКОМЯСТО	ЗАСТРОЕНА ПЛОЩ / м²	15.96
PB5	ПАРКОМЯСТО	ЗАСТРОЕНА ПЛОЩ / м²	15.24
PB6	ПАРКОМЯСТО	ЗАСТРОЕНА ПЛОЩ / м²	15.96
PB7	ПАРКОМЯСТО	ЗАСТРОЕНА ПЛОЩ / м²	15.96
PB8	ПАРКОМЯСТО	ЗАСТРОЕНА ПЛОЩ / м²	15.24
PB9	ПАРКОМЯСТО	ЗАСТРОЕНА ПЛОЩ / м²	16.68
GB10	ГАРАЖ	ЗАСТРОЕНА ПЛОЩ / м²	28.76
GB11	ГАРАЖ	ЗАСТРОЕНА ПЛОЩ / м²	22.10
GB12	ГАРАЖ	ЗАСТРОЕНА ПЛОЩ / м²	17.00
GB13	ГАРАЖ	ЗАСТРОЕНА ПЛОЩ / м²	27.95
GB14	ГАРАЖ	ЗАСТРОЕНА ПЛОЩ / м²	22.90
GB15	ГАРАЖ	ЗАСТРОЕНА ПЛОЩ / м²	22.90
GB16	ГАРАЖ	ЗАСТРОЕНА ПЛОЩ / м²	30.06
GB17	ГАРАЖ	ЗАСТРОЕНА ПЛОЩ / м²	27.95
GB18	ГАРАЖ	ЗАСТРОЕНА ПЛОЩ / м²	28.27
GB19	ГАРАЖ	ЗАСТРОЕНА ПЛОЩ / м²	28.28
GB20	ГАРАЖ	ЗАСТРОЕНА ПЛОЩ / м²	28.76
MB1	ТЕХНИЧЕСКО	ЗАСТРОЕНА ПЛОЩ / м²	15.33
MB2	СКЛАД	ЗАСТРОЕНА ПЛОЩ / м²	7.10
MB3	СКЛАД	ЗАСТРОЕНА ПЛОЩ / м²	6.96
MB4	СКЛАД	ЗАСТРОЕНА ПЛОЩ / м²	7.23
MB5	СКЛАД	ЗАСТРОЕНА ПЛОЩ / м²	7.52
MB6	СКЛАД	ЗАСТРОЕНА ПЛОЩ / м²	7.52
MB7	СКЛАД	ЗАСТРОЕНА ПЛОЩ / м²	7.10
MB8	СКЛАД	ЗАСТРОЕНА ПЛОЩ / м²	7.10
MB9	СКЛАД	ЗАСТРОЕНА ПЛОЩ / м²	8.98
MB10	СКЛАД	ЗАСТРОЕНА ПЛОЩ / м²	8.98
MB11	СКЛАД	ЗАСТРОЕНА ПЛОЩ / м²	8.98
MB12	СКЛАД	ЗАСТРОЕНА ПЛОЩ / м²	20.11
MB13	ОБЩО МАЗЕ	ЗАСТРОЕНА ПЛОЩ / м²	30.06



Показаните квадратури в помещенията, са светла площ на съответното помещение!


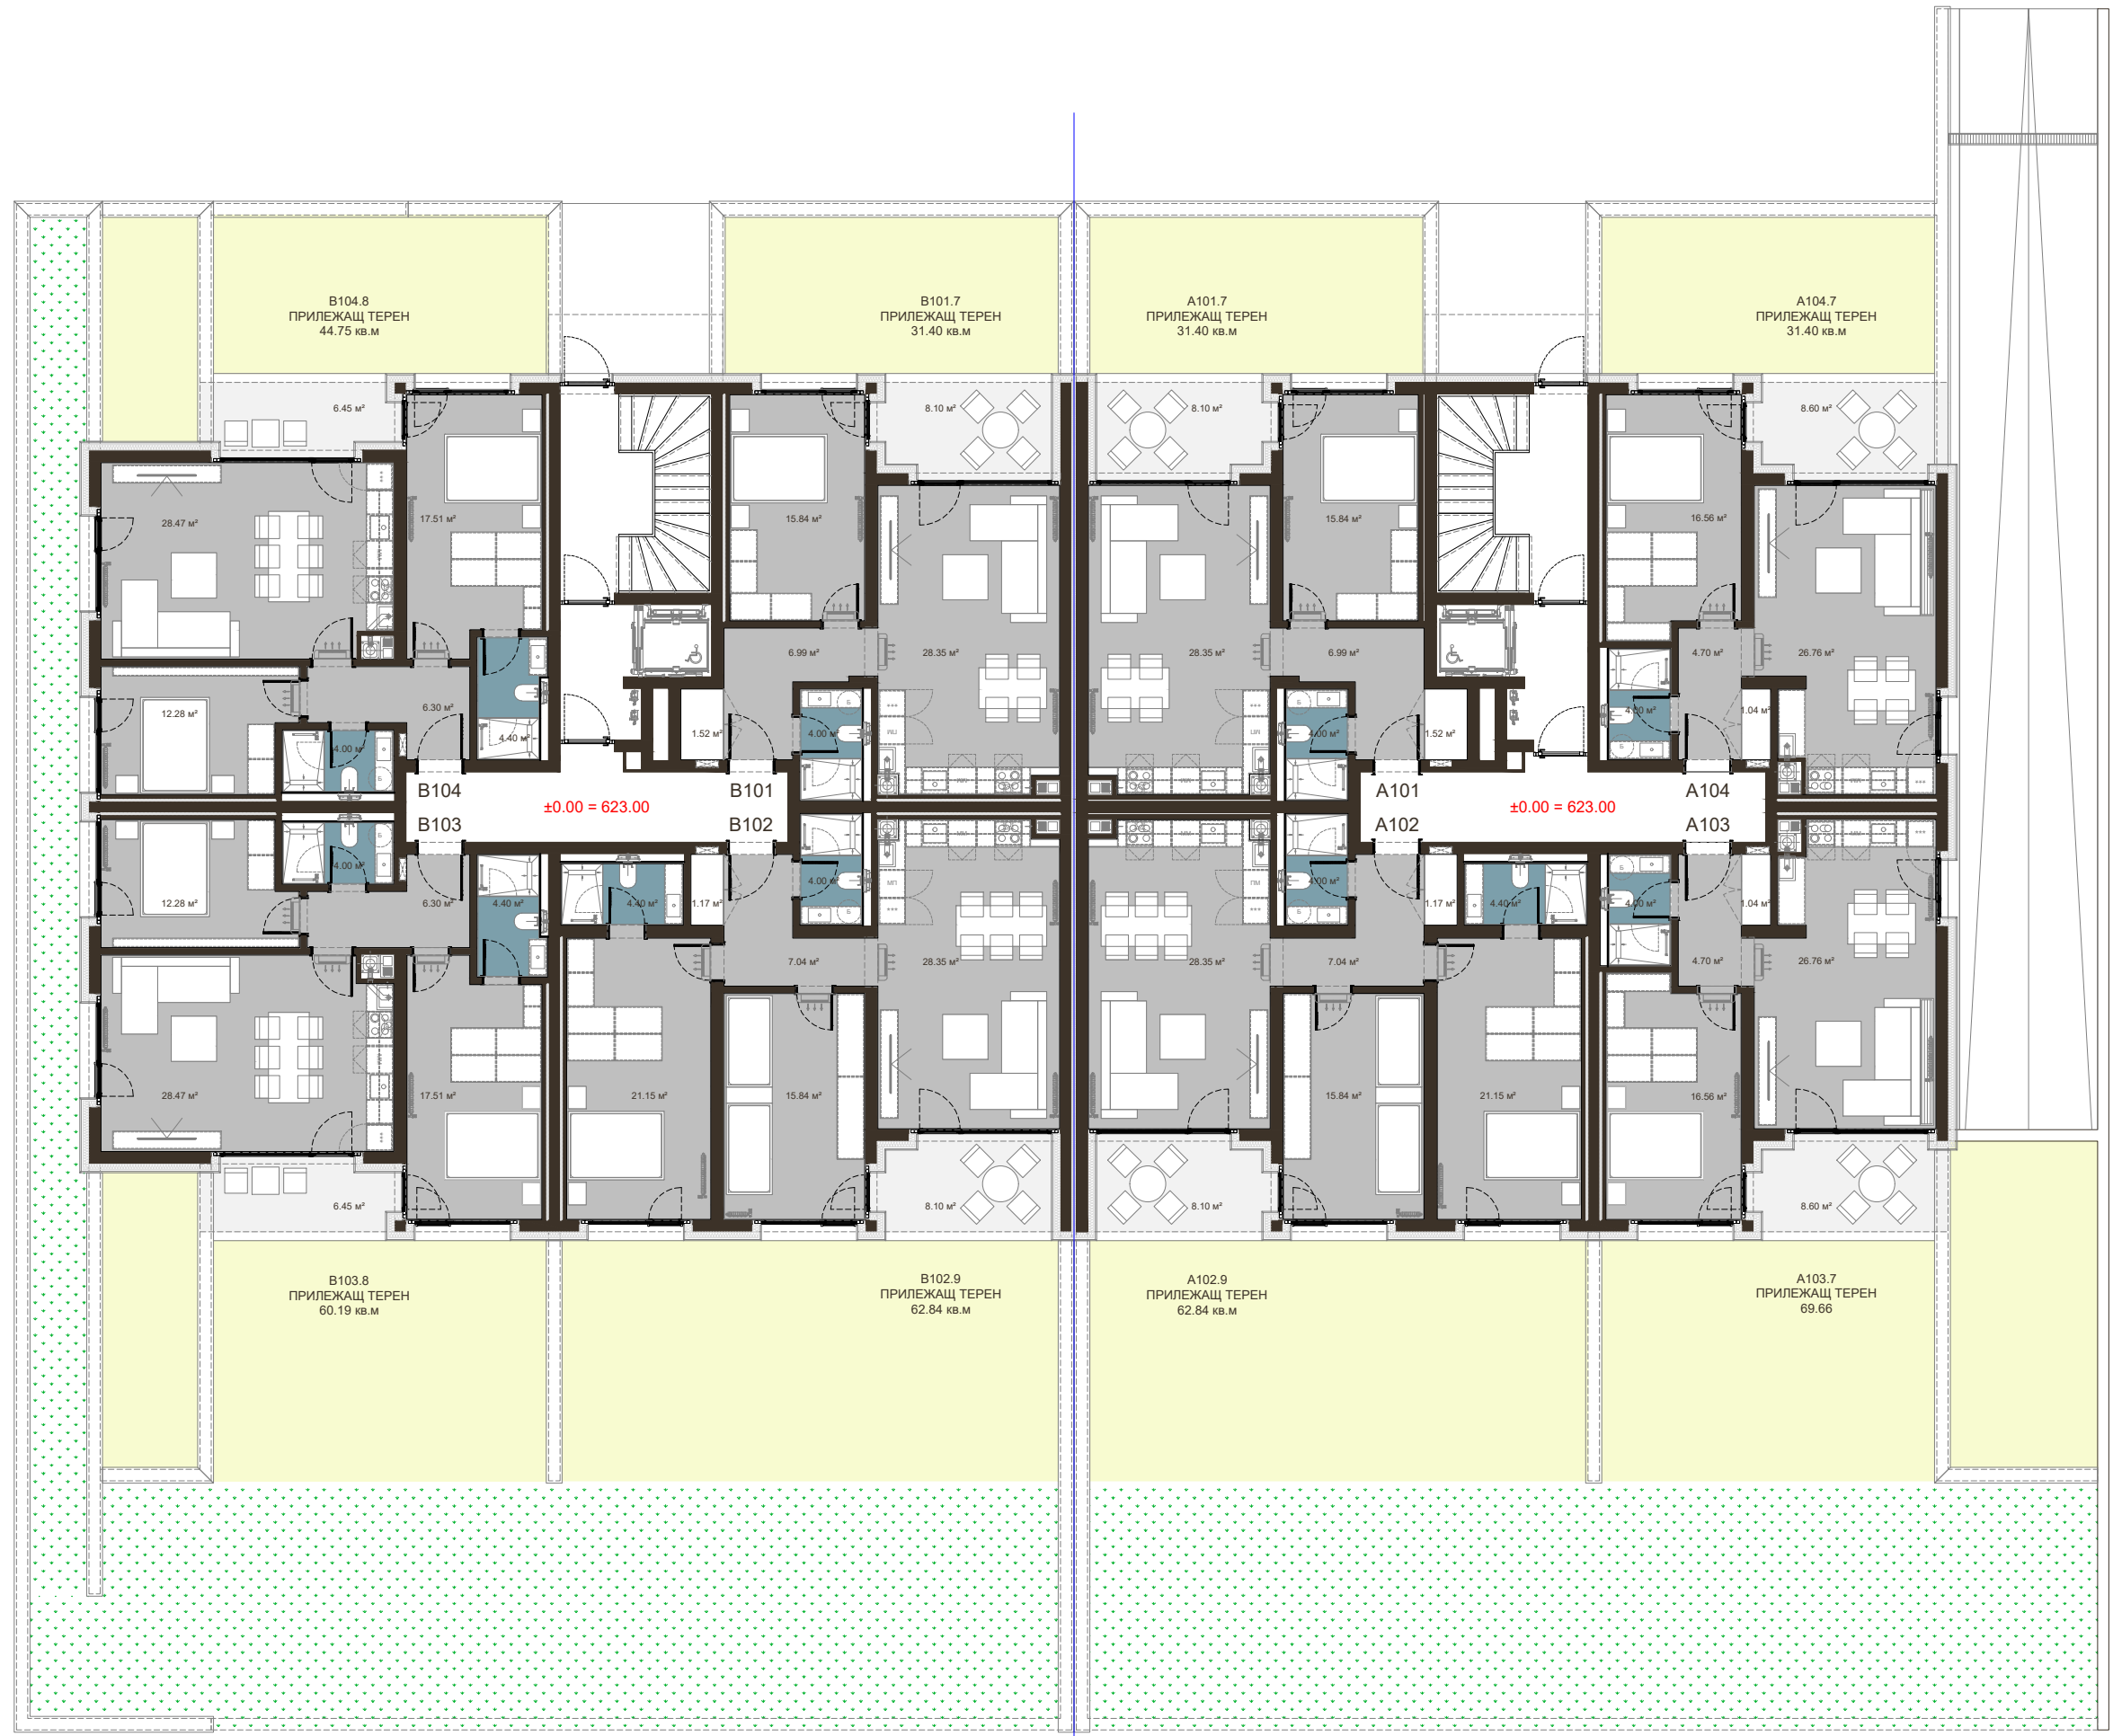


**РАЗПРЕДЕЛЕНИЕ ПЪРВИ ЕТАЖ**

АПАРТАМЕНТ А101	ЗАСТРОЕНА ПЛОЩ (кв.м.)	73.60
АПАРТАМЕНТ А102	ЗАСТРОЕНА ПЛОЩ (кв.м.)	102.36
АПАРТАМЕНТ А103	ЗАСТРОЕНА ПЛОЩ (кв.м.)	69.83
АПАРТАМЕНТ А104	ЗАСТРОЕНА ПЛОЩ (кв.м.)	69.83

**РАЗПРЕДЕЛЕНИЕ ПЪРВИ ЕТАЖ**

АПАРТАМЕНТ В101	ЗАСТРОЕНА ПЛОЩ (кв.м.)	73.60
АПАРТАМЕНТ В102	ЗАСТРОЕНА ПЛОЩ (кв.м.)	102.36
АПАРТАМЕНТ В103	ЗАСТРОЕНА ПЛОЩ (кв.м.)	89.59
АПАРТАМЕНТ В104	ЗАСТРОЕНА ПЛОЩ (кв.м.)	89.59

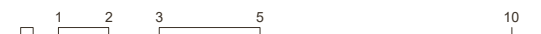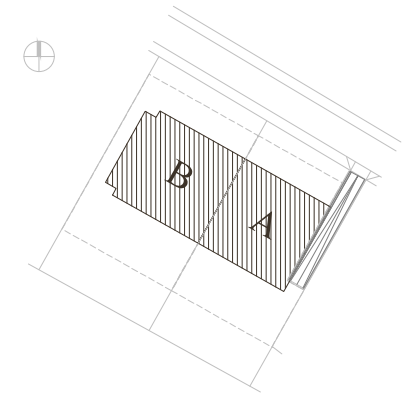




Показаните квадратури в помещенията, са светла площ на съответното помещение!

### РАЗПРЕДЕЛЕНИЕ ВТОРИ ЕТАЖ

АПАРТАМЕНТ A201	ЗАСТРОЕНА ПЛОЩ / (кв.м.)	73.60
АПАРТАМЕНТ A202	ЗАСТРОЕНА ПЛОЩ / (кв.м.)	102.36
АПАРТАМЕНТ A203	ЗАСТРОЕНА ПЛОЩ / (кв.м.)	69.83
АПАРТАМЕНТ A204	ЗАСТРОЕНА ПЛОЩ / (кв.м.)	69.83

### РАЗПРЕДЕЛЕНИЕ ВТОРИ ЕТАЖ

АПАРТАМЕНТ B201	ЗАСТРОЕНА ПЛОЩ / (кв.м.)	73.60
АПАРТАМЕНТ B202	ЗАСТРОЕНА ПЛОЩ / (кв.м.)	102.36
АПАРТАМЕНТ B203	ЗАСТРОЕНА ПЛОЩ / (кв.м.)	89.59
АПАРТАМЕНТ B204	ЗАСТРОЕНА ПЛОЩ / (кв.м.)	89.59

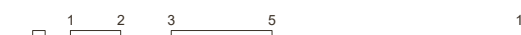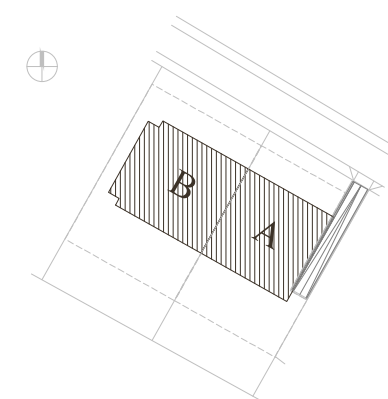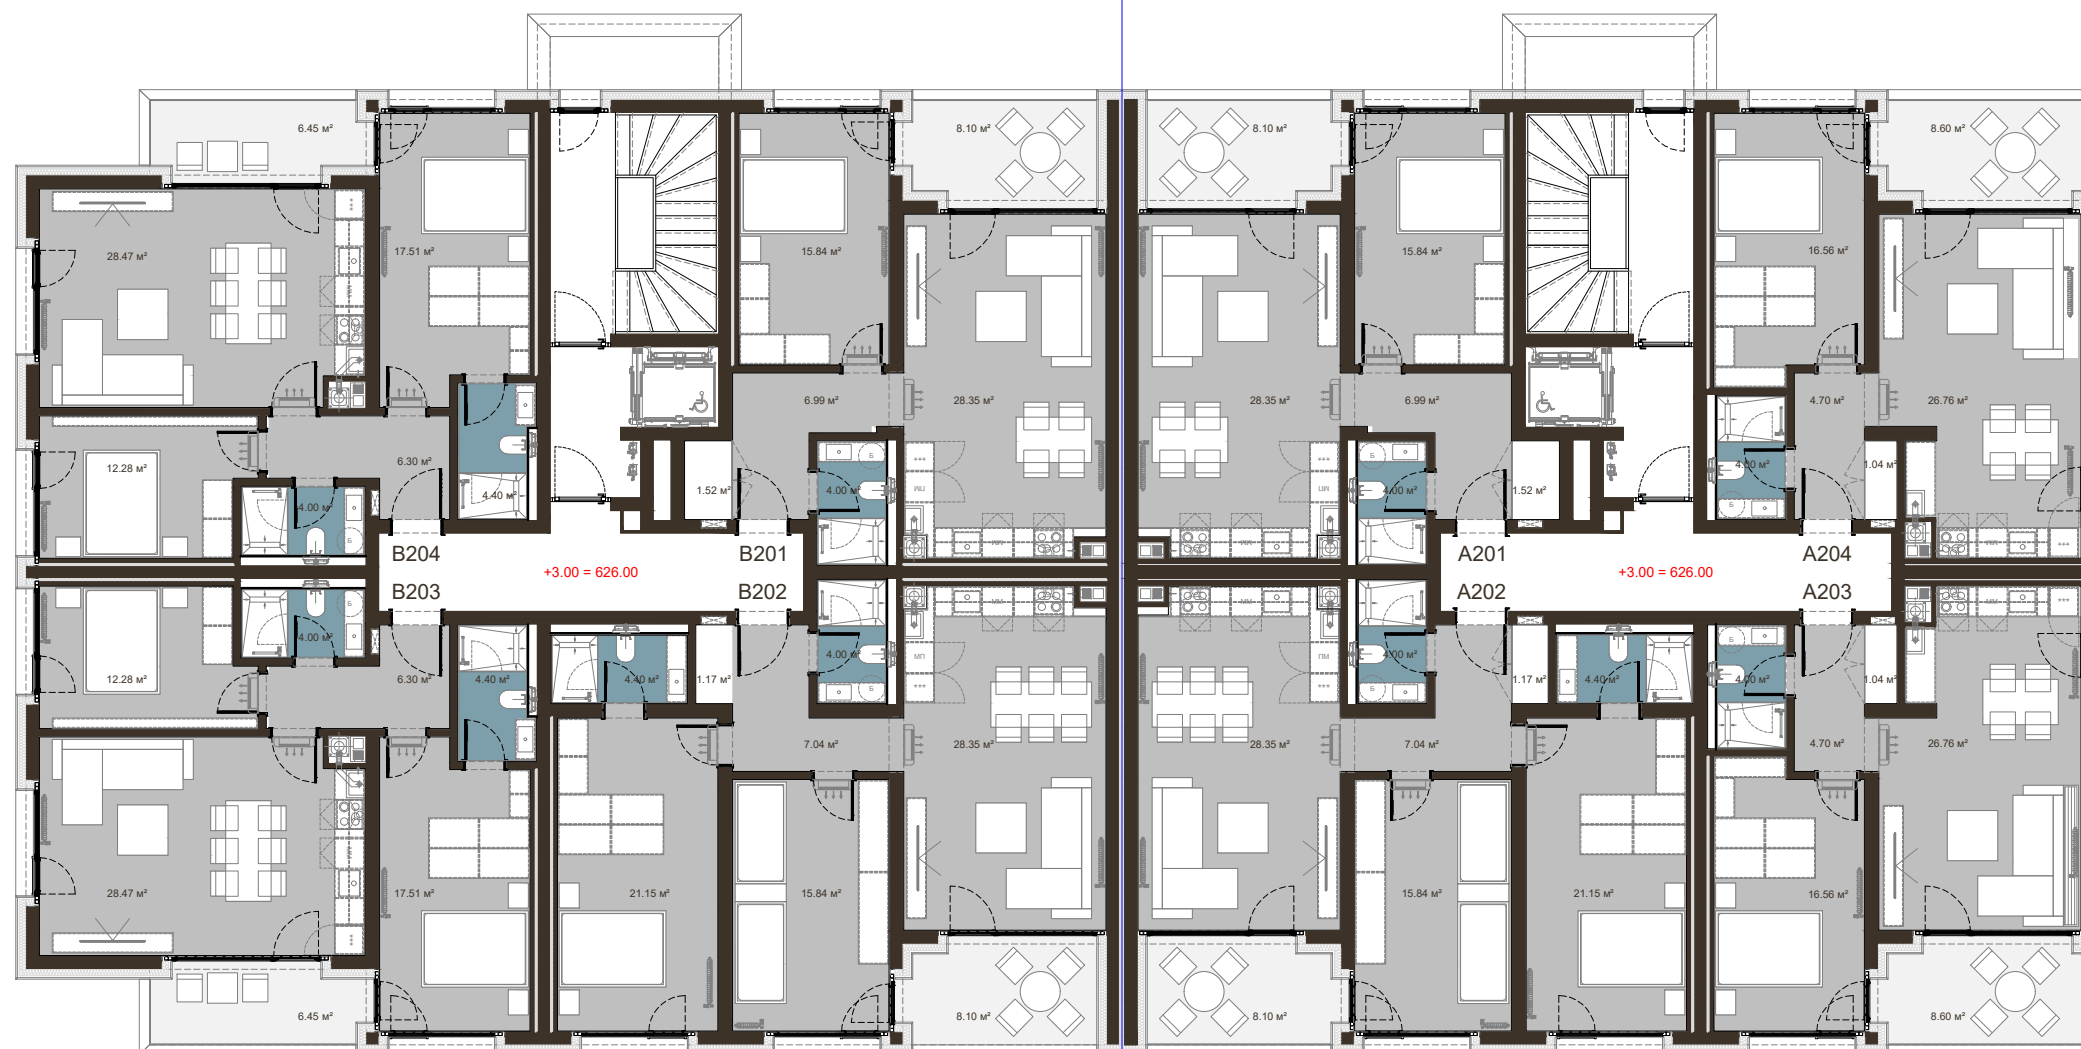




Показаните квадратури в помещенията, са светла площ на съответното помещение!

### РАЗПРЕДЕЛЕНИЕ ТРЕТИ ЕТАЖ

АПАРТАМЕНТ А301	ЗАСТРОЕНА ПЛОЩ (кв.м.)	73.60
АПАРТАМЕНТ А302	ЗАСТРОЕНА ПЛОЩ (кв.м.)	102.36
АПАРТАМЕНТ А303	ЗАСТРОЕНА ПЛОЩ (кв.м.)	69.83
АПАРТАМЕНТ А304	ЗАСТРОЕНА ПЛОЩ (кв.м.)	69.83

### РАЗПРЕДЕЛЕНИЕ ТРЕТИ ЕТАЖ

АПАРТАМЕНТ В301	ЗАСТРОЕНА ПЛОЩ (кв.м.)	73.60
АПАРТАМЕНТ В302	ЗАСТРОЕНА ПЛОЩ (кв.м.)	102.36
АПАРТАМЕНТ В303	ЗАСТРОЕНА ПЛОЩ (кв.м.)	89.59
АПАРТАМЕНТ В304	ЗАСТРОЕНА ПЛОЩ (кв.м.)	89.59

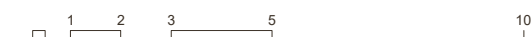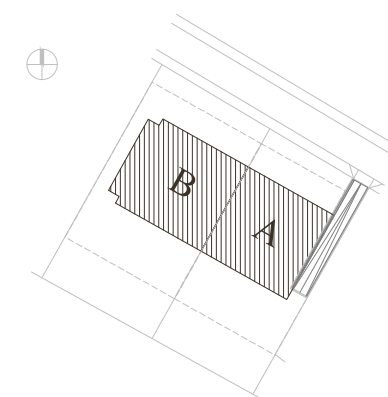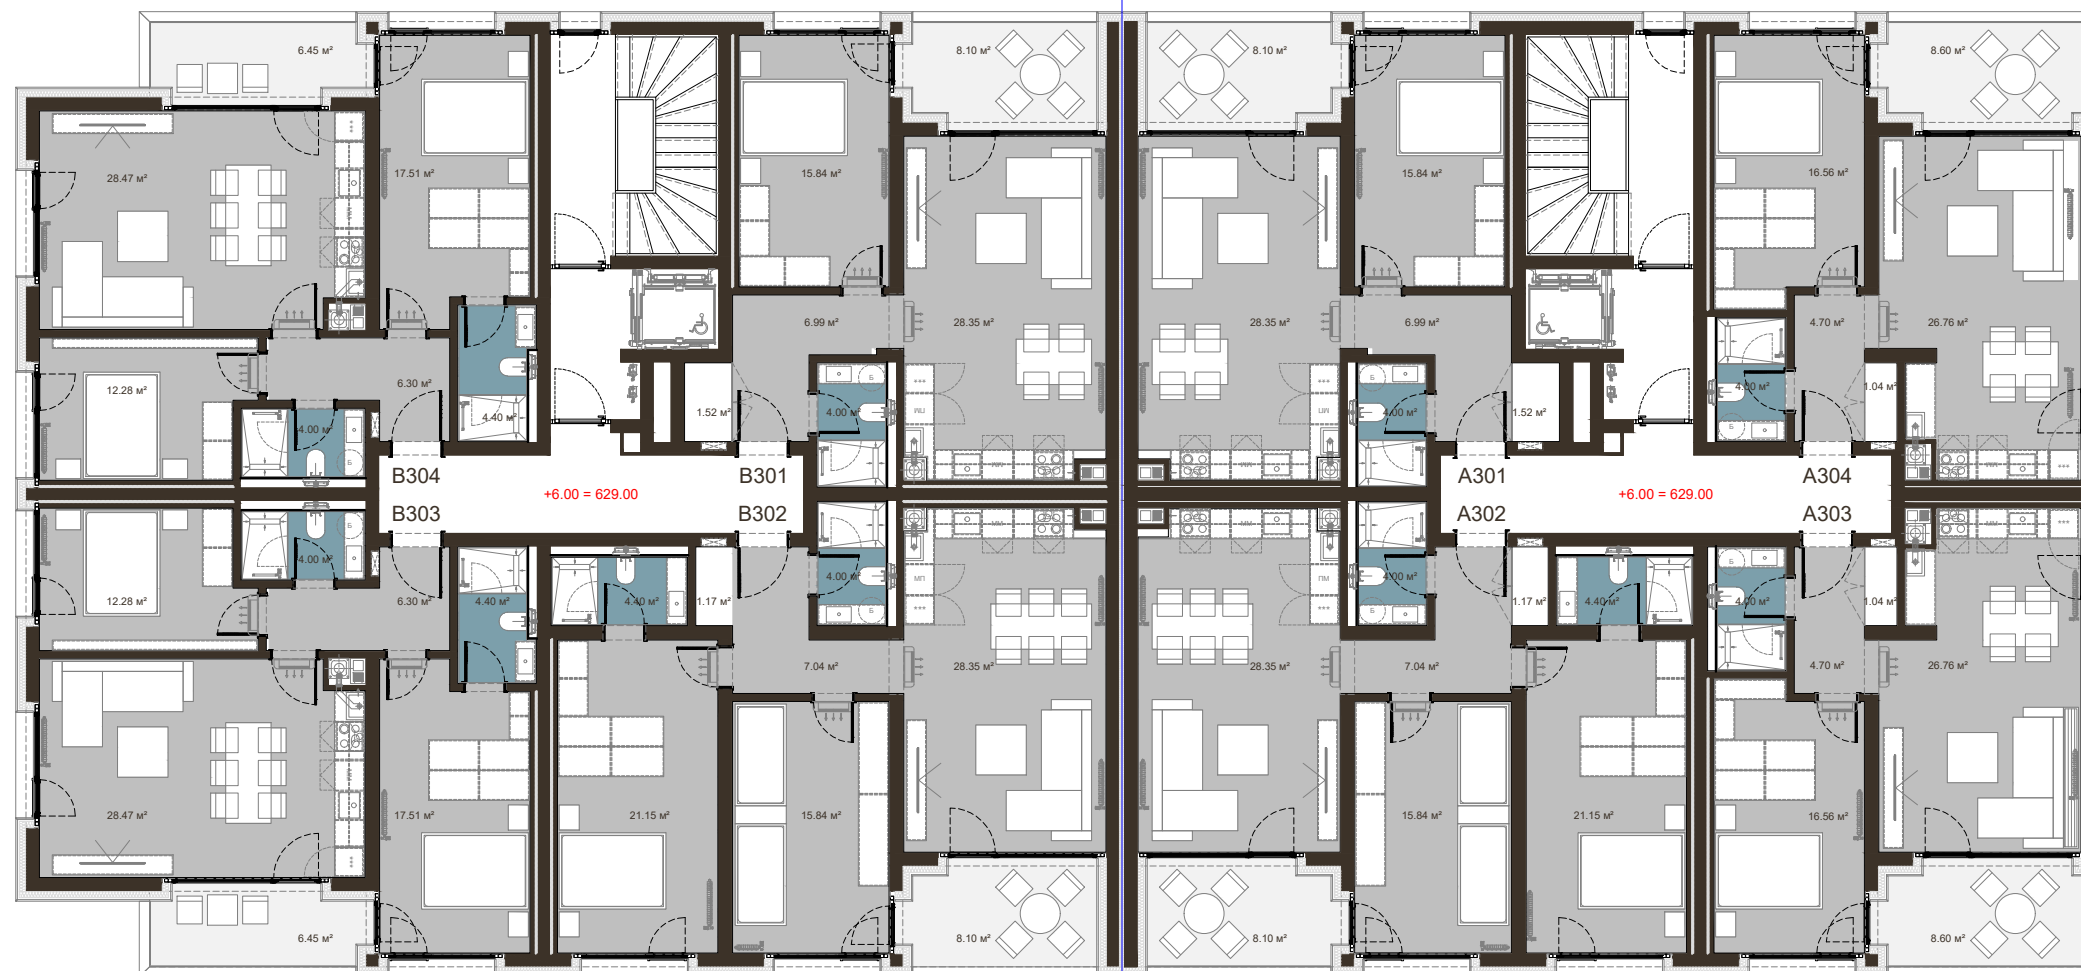




Показаните квадратури в помещенията, са светла площ на съответното помещение!

**РАЗПРЕДЕЛЕНИЕ ЧЕТВЪРТИ ЕТАЖ**

АПАРТАМЕНТ А401	ЗАСТРОЕНА ПЛОЩ (кв.м.)	63.26
АПАРТАМЕНТ А402	ЗАСТРОЕНА ПЛОЩ (кв.м.)	97.66
АПАРТАМЕНТ А403	ЗАСТРОЕНА ПЛОЩ (кв.м.)	59.63
АПАРТАМЕНТ А404	ЗАСТРОЕНА ПЛОЩ (кв.м.)	59.63

**РАЗПРЕДЕЛЕНИЕ ЧЕТВЪРТИ ЕТАЖ**

АПАРТАМЕНТ В401	ЗАСТРОЕНА ПЛОЩ (кв.м.)	63.26
АПАРТАМЕНТ В402	ЗАСТРОЕНА ПЛОЩ (кв.м.)	97.66
АПАРТАМЕНТ В403	ЗАСТРОЕНА ПЛОЩ (кв.м.)	77.78
АПАРТАМЕНТ В404	ЗАСТРОЕНА ПЛОЩ (кв.м.)	77.78

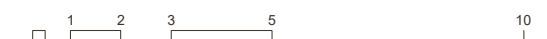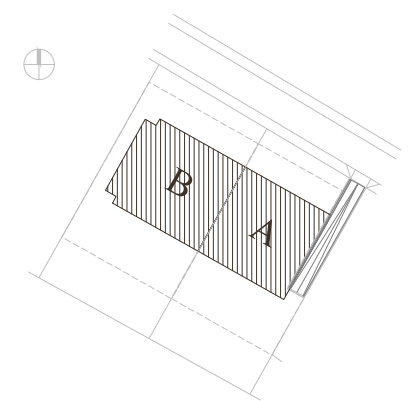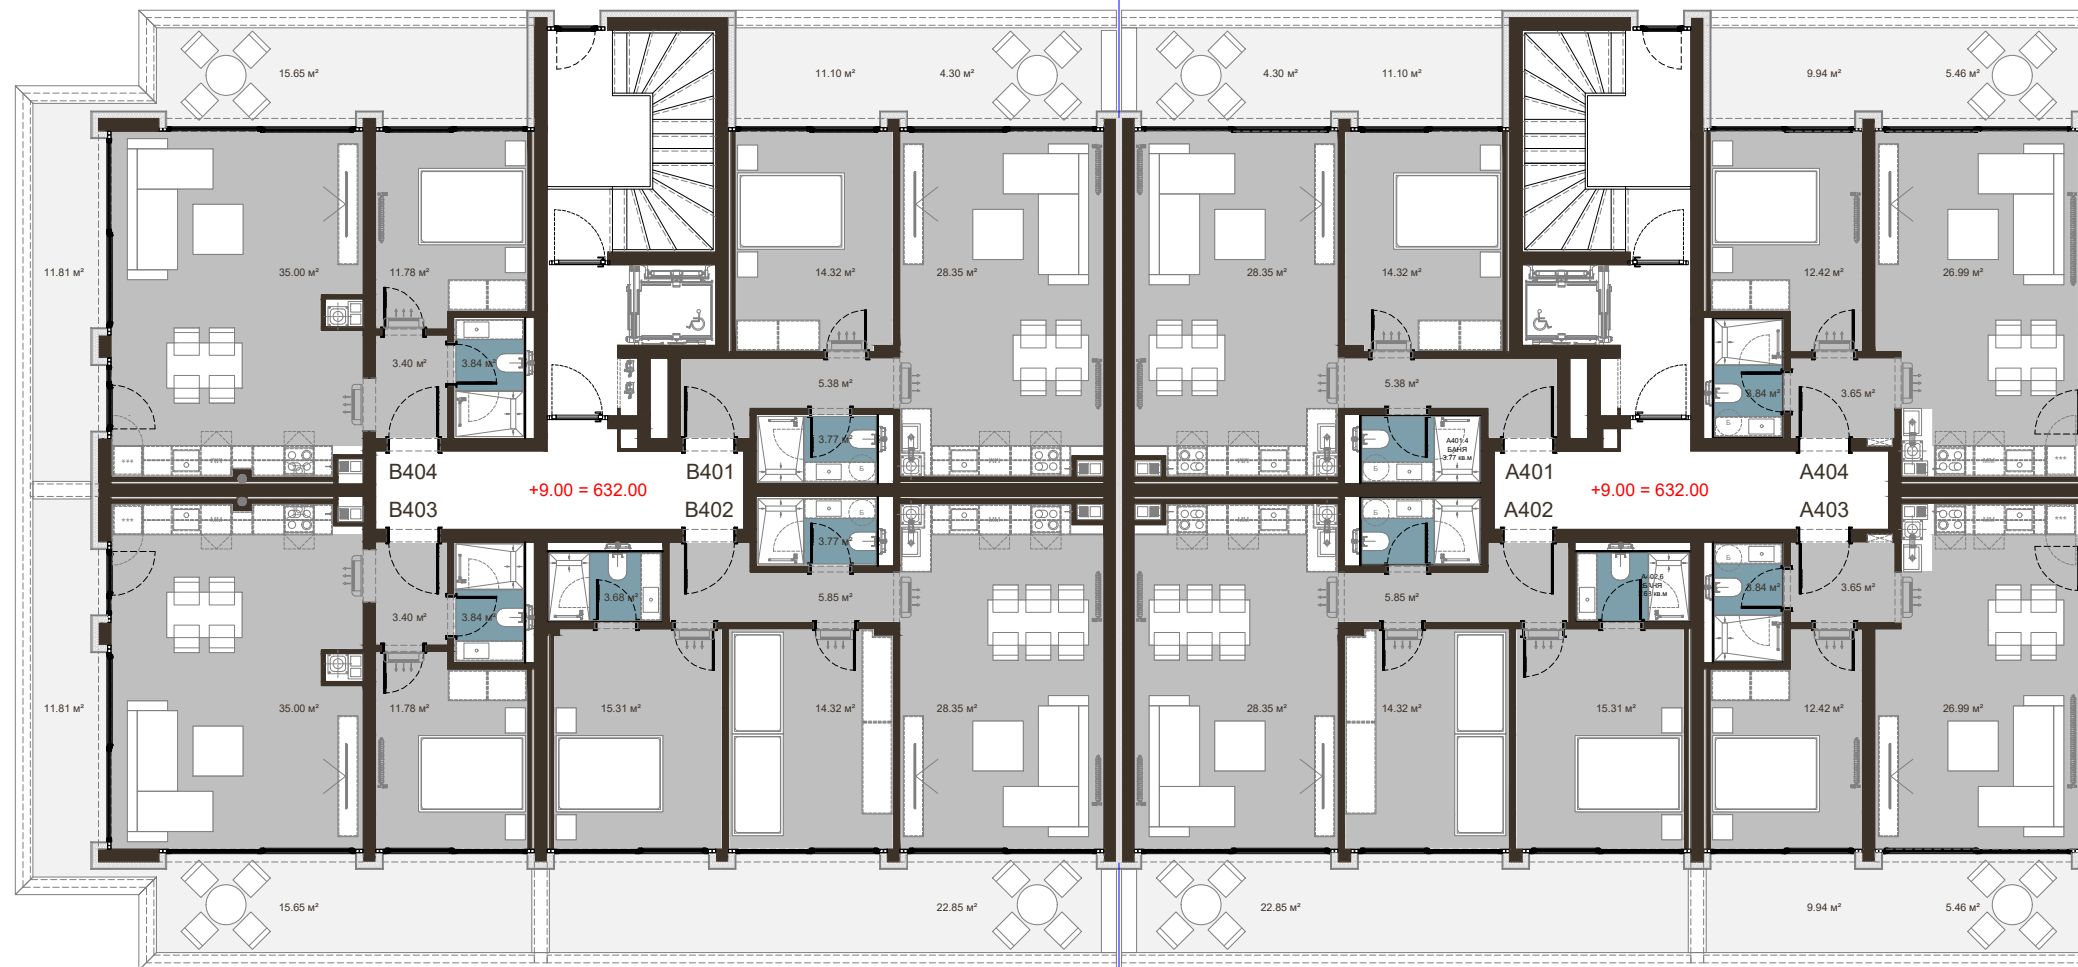

Показаните квадратури в помещенията, са светла площ на съответното помещение!