





- КЪЩА С ДВЕ СПАЛНИ
- КЪЩА С ТРИ СПАЛНИ
- КЪЩА С ЧЕТИРИ СПАЛНИ

- 1 ПАРКИНГ-20 МЕСТА
- 2 КЛУБ СГРАДА
- 3 ДЕТСКА ПЛОЩАДКА
- 4 ПАРК
- 5 МУЛТИФУНКЦ. ИГРИЩЕ

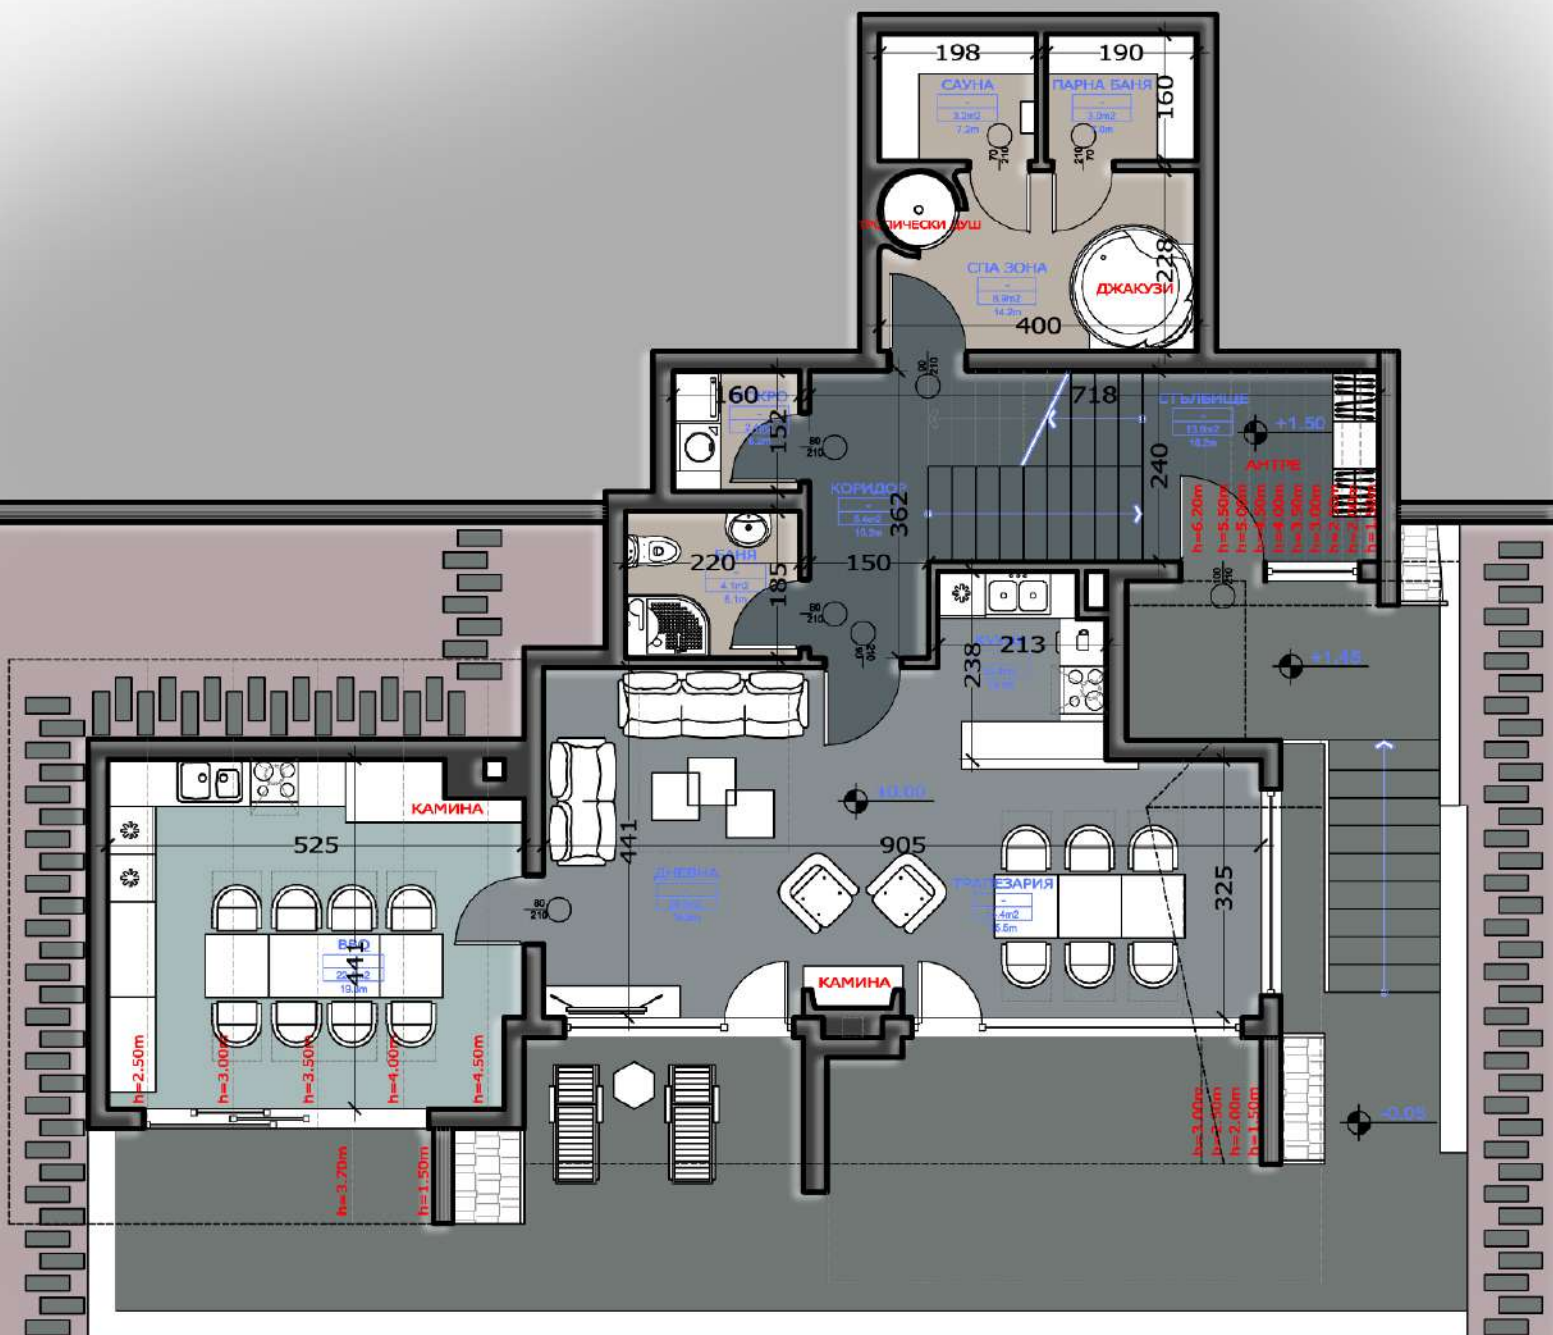


РАЗПРЕДЕЛЕНИЕ на кота $\pm 0,00$
 ЗП на етаж къща - 78.99 m²
 ЗП на модул ВВQ - 27.01 m²
 ЗП на модул СПА - 19.12 m²

КЪЩА 2 СПАЛНИ + МОДУЛ ВВQ + МОДУЛ СПА

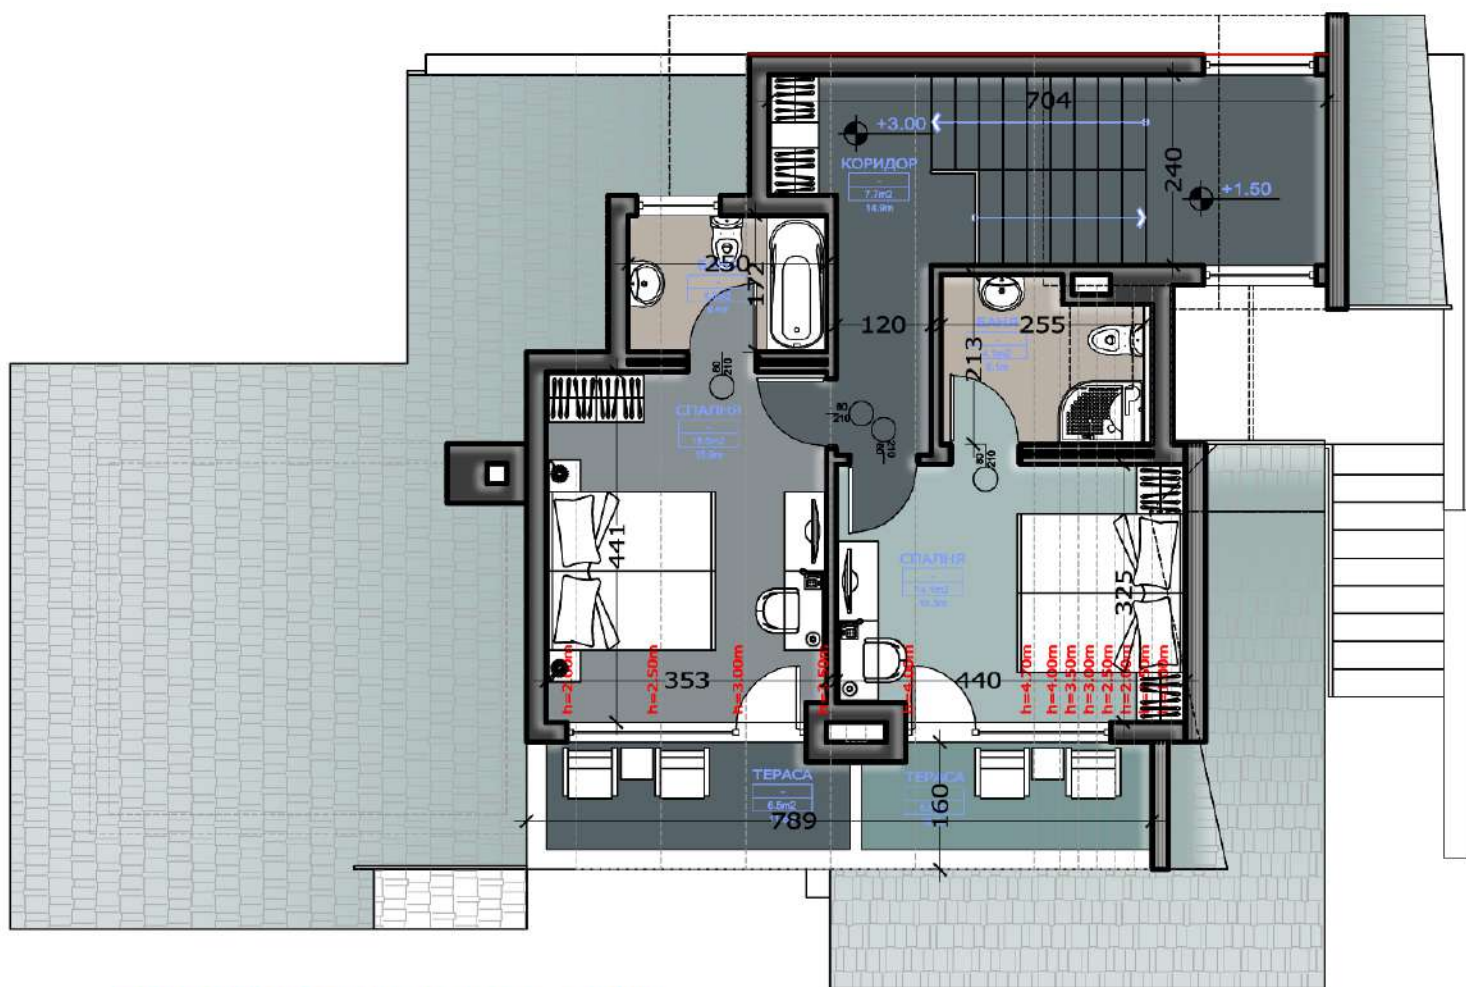


РАЗПРЕДЕЛЕНИЕ на кота +3,00
ЗП на етаж къща - 85.19 m²
ОТ КОИТО 11.24 m² ВЪЗДУХ СТЬЛБА

КЪЩА 2 СПАЛНИ + МОДУЛ ВВQ + МОДУЛ СПА

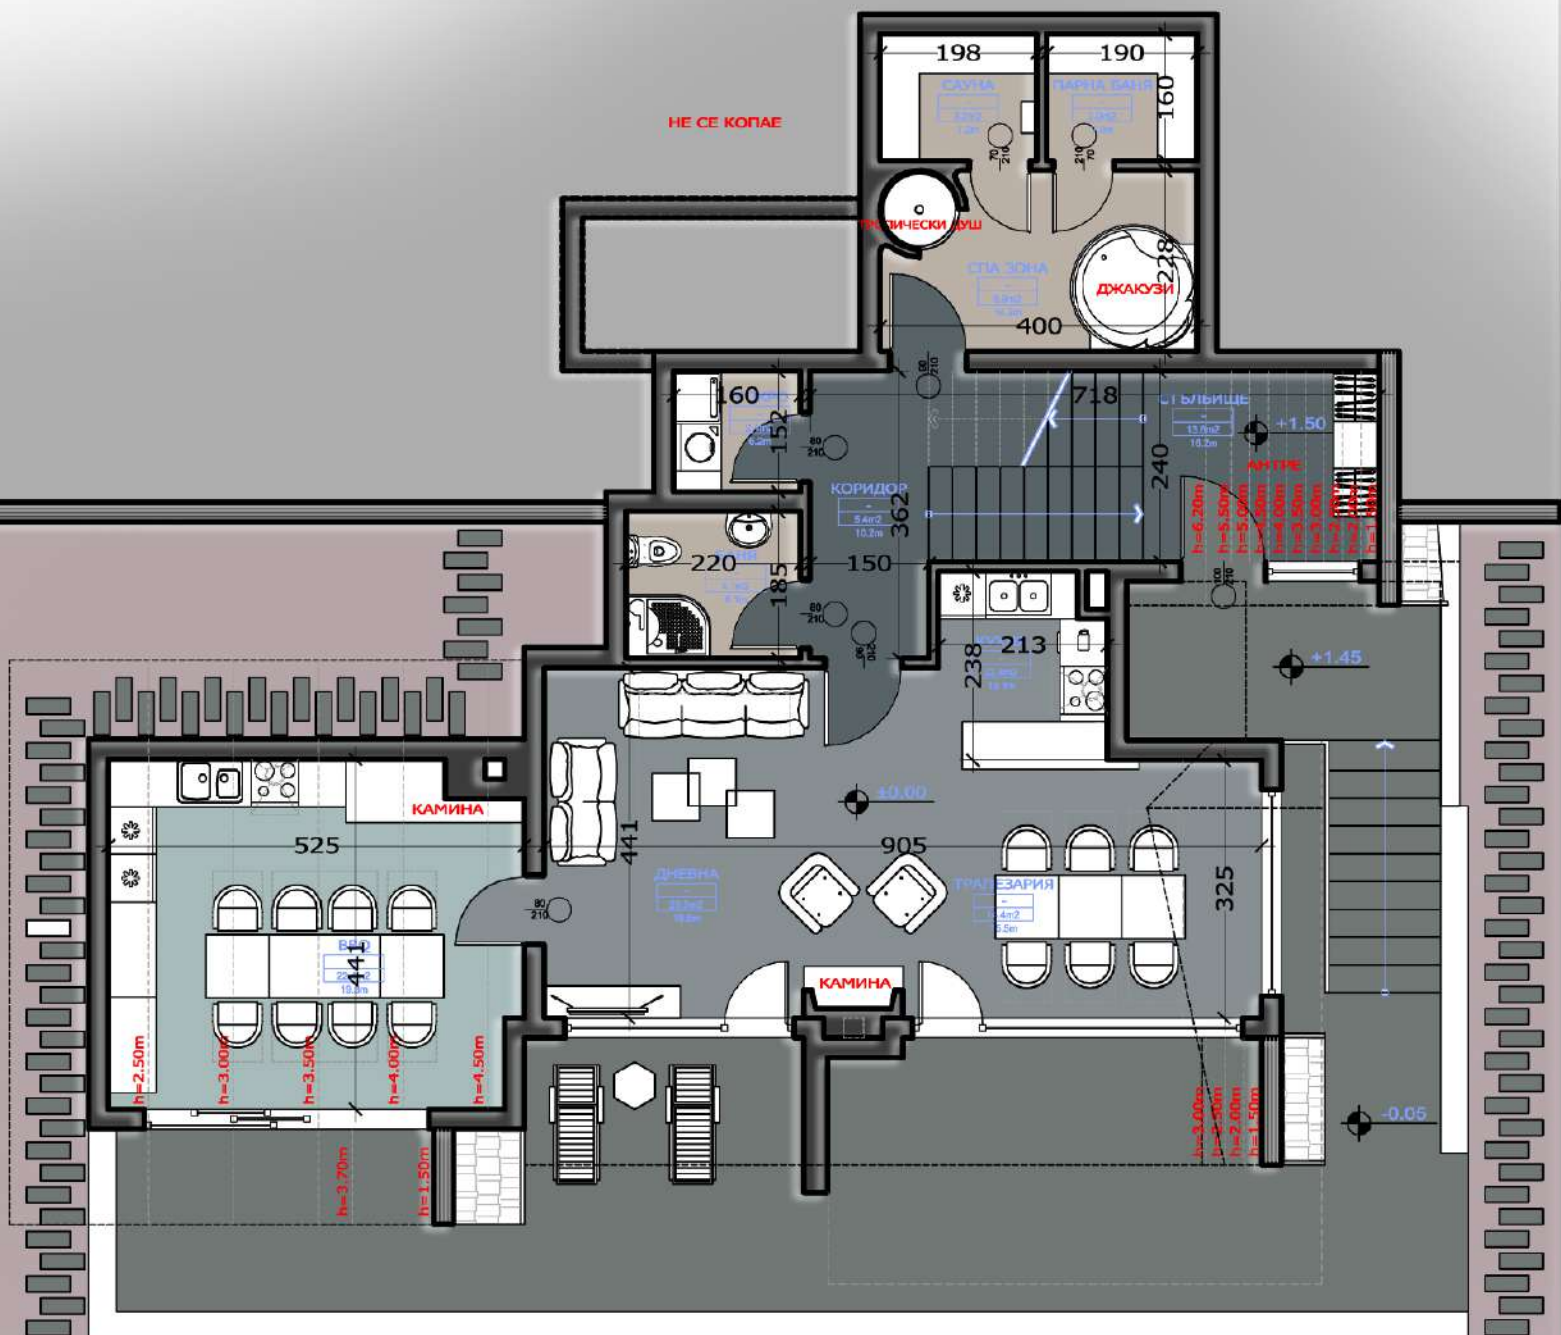


РАЗПРЕДЕЛЕНИЕ на кота $\pm 0,00$
 ЗП на етаж къща - 78.99 m²
 ЗП на модул ВВQ - 27.01 m²
 ЗП на модул СПА - 19.12 m²

КЪЩА 3 СПАЛНИ + МОДУЛ ВВQ + МОДУЛ СПА

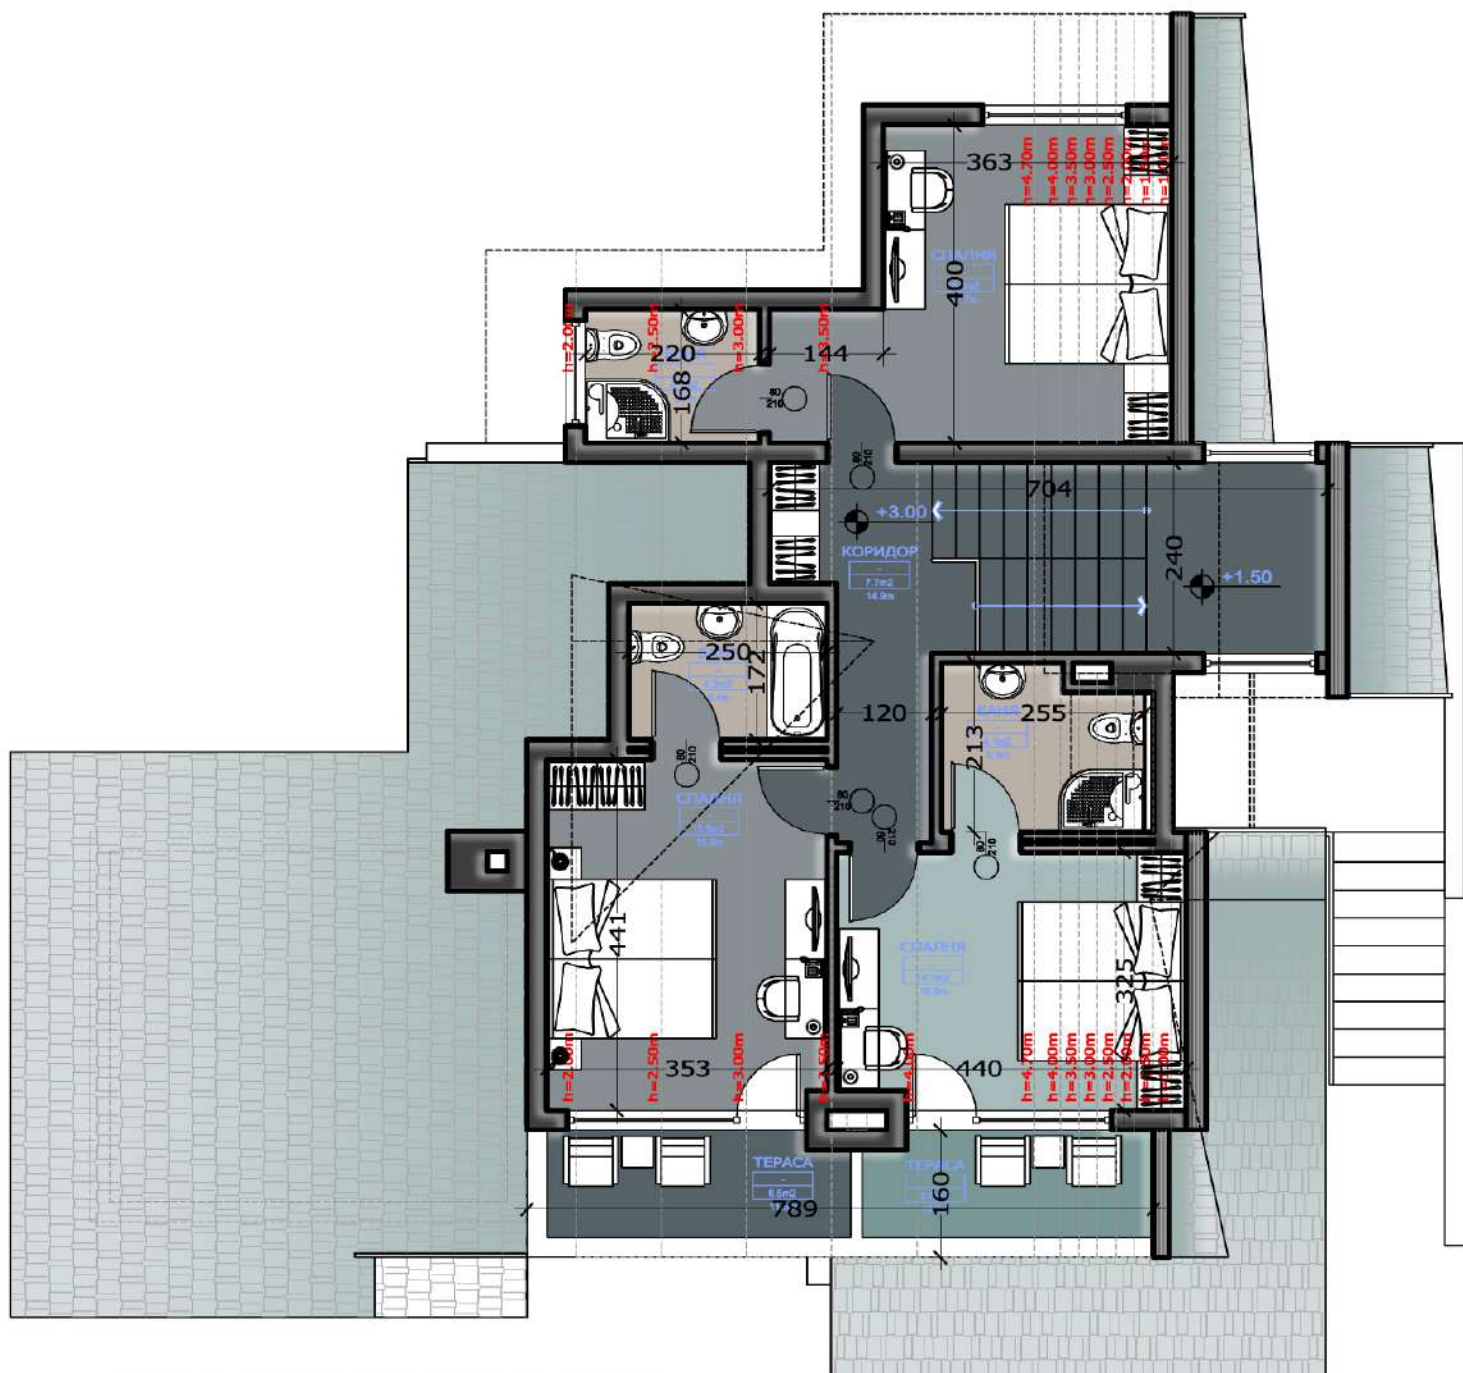

РАЗПРЕДЕЛЕНИЕ на кота +3,00
ЗП на етаж къща - 110.73 m²
ОТ КОИТО 11.24 m² ВЪЗДУХ СТЬЛБА

КЪЩА 3 СПАЛНИ + МОДУЛ ВВQ + МОДУЛ СПА

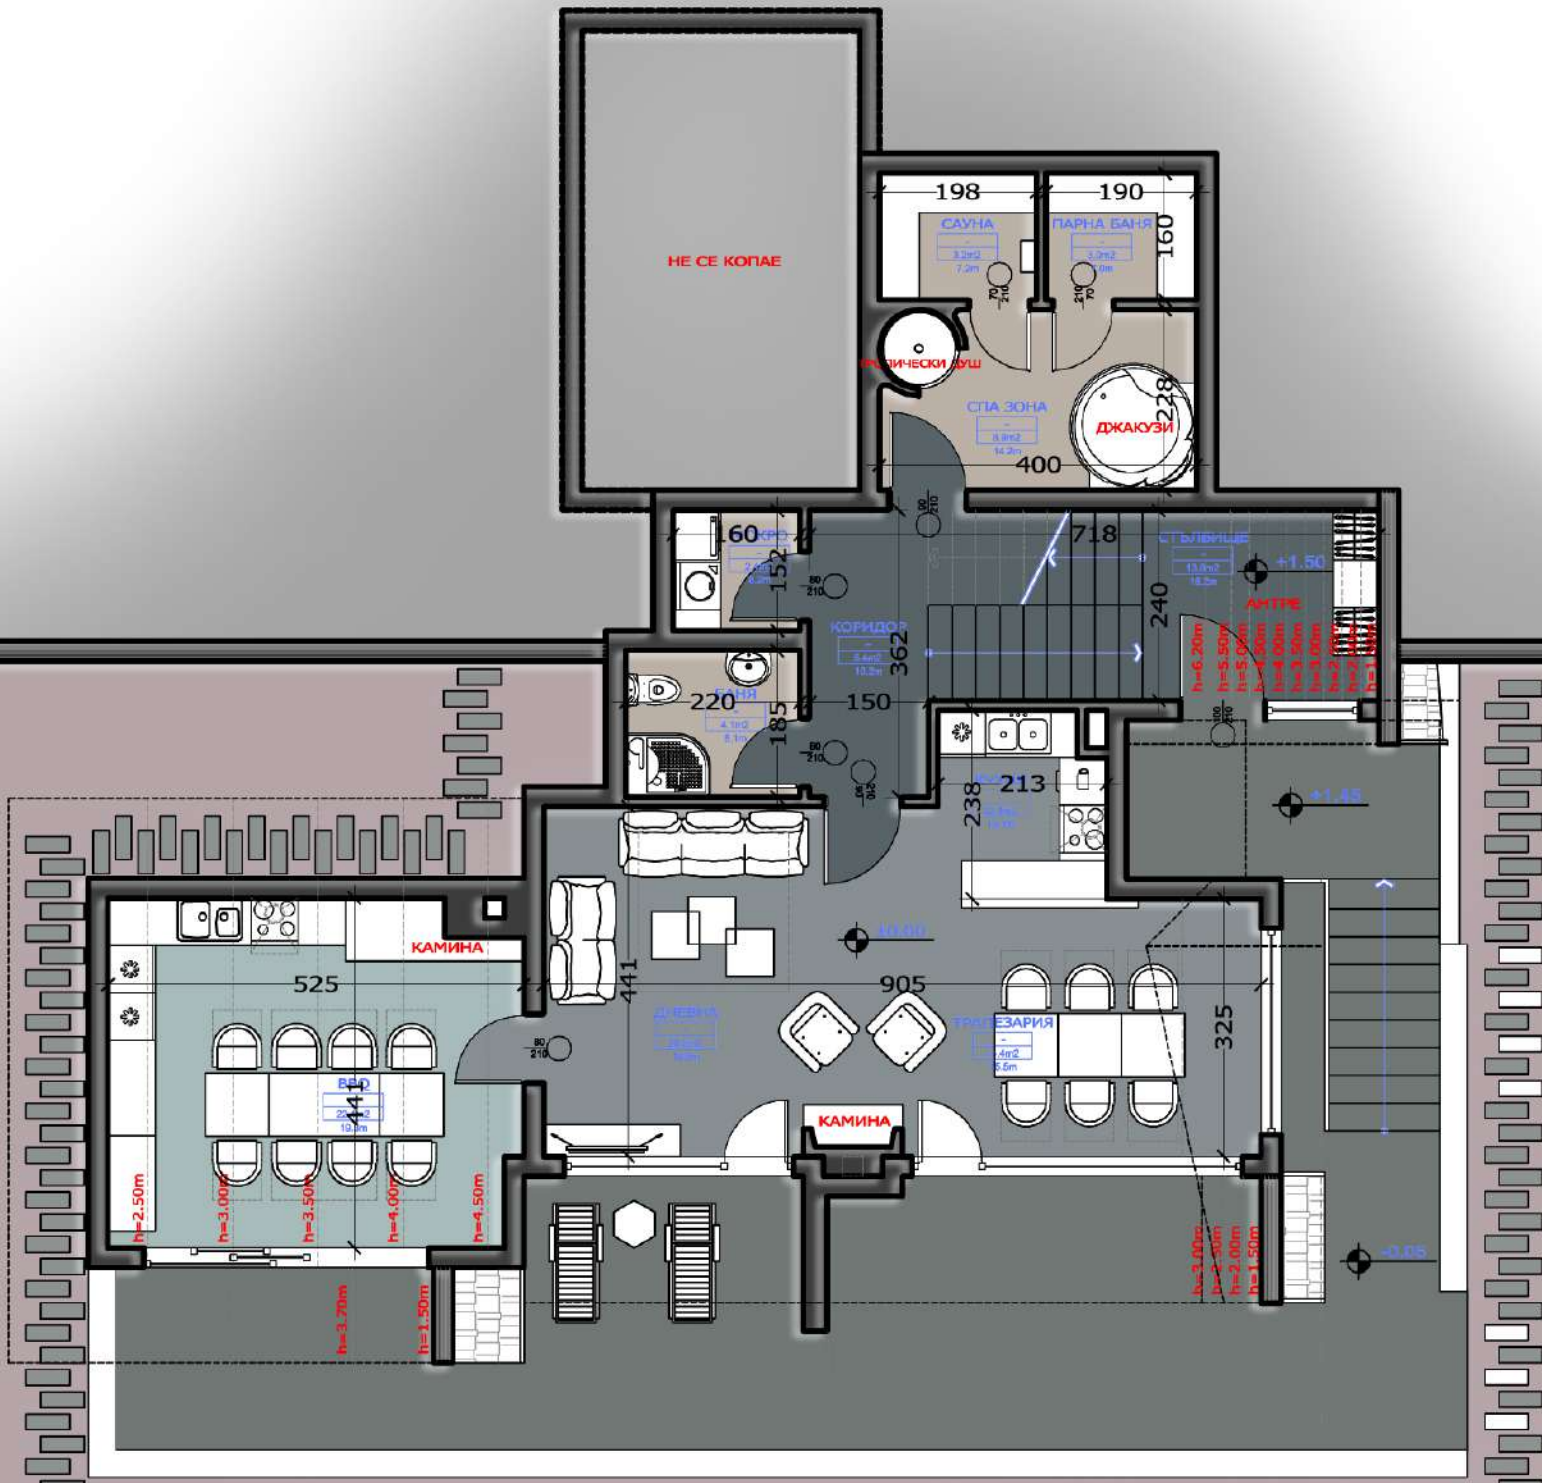

РАЗПРЕДЕЛЕНИЕ на кота ±0,00
 ЗП на етаж къща - 78.99 m²
 ЗП на модул ВВQ - 27.01 m²
 ЗП на модул СПА - 19.12 m²

КЪЩА 4 СПАЛНИ + МОДУЛ ВВQ + МОДУЛ СПА



РАЗПРЕДЕЛЕНИЕ на кота +3,00

ЗП на етаж къща - 126.63 m²

ОТ КОИТО 11.24 m² ВъзДУХ СТЬЛБА

КЪЩА 4 СПАЛНИ + МОДУЛ ВВQ + МОДУЛ СПА