



# РАЗПРЕДЕЛЕНИЕ 1-ВИ ЭТАЖ КОТА +/-0.00 М 1:50

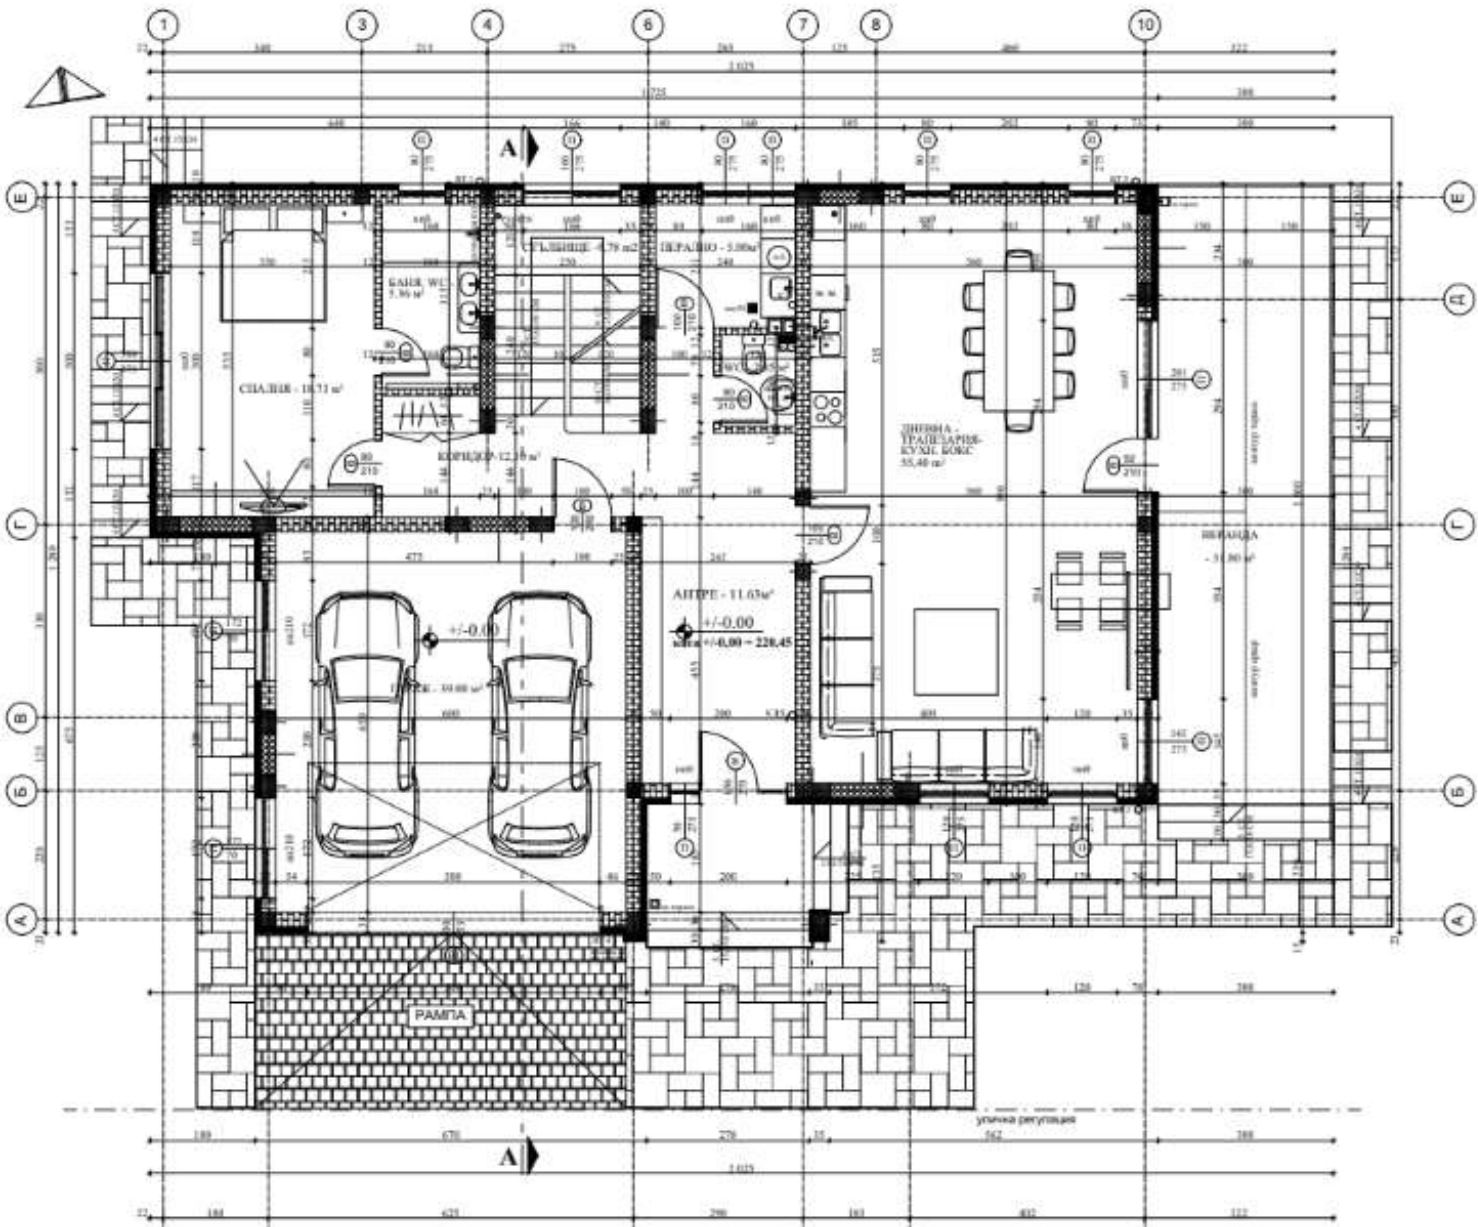

# РАЗПРЕДЕЛЕНИЕ ВТОРИ ЕТАЖ - КОТА +3.20 - М 1:50

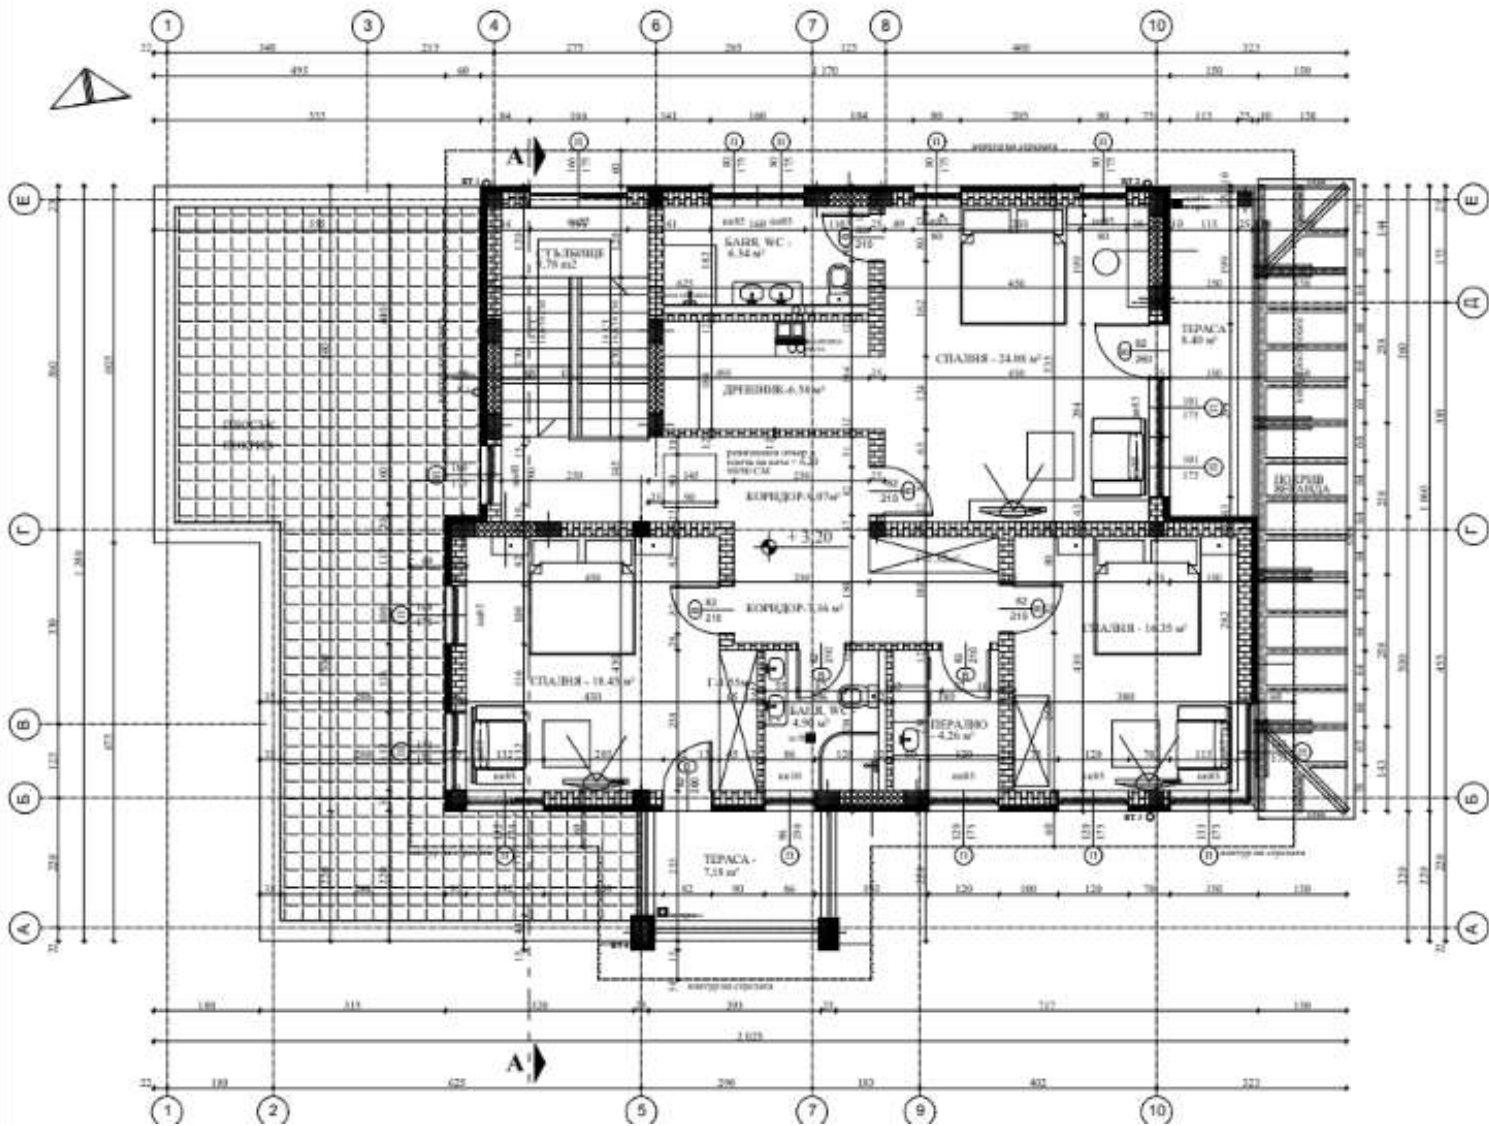

РАЗПРЕДЕЛЕНИЕ СУТЕРЕН - КОТА -2.85 М 1:50

