


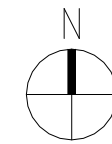



СИТУАЦИЯ

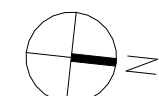

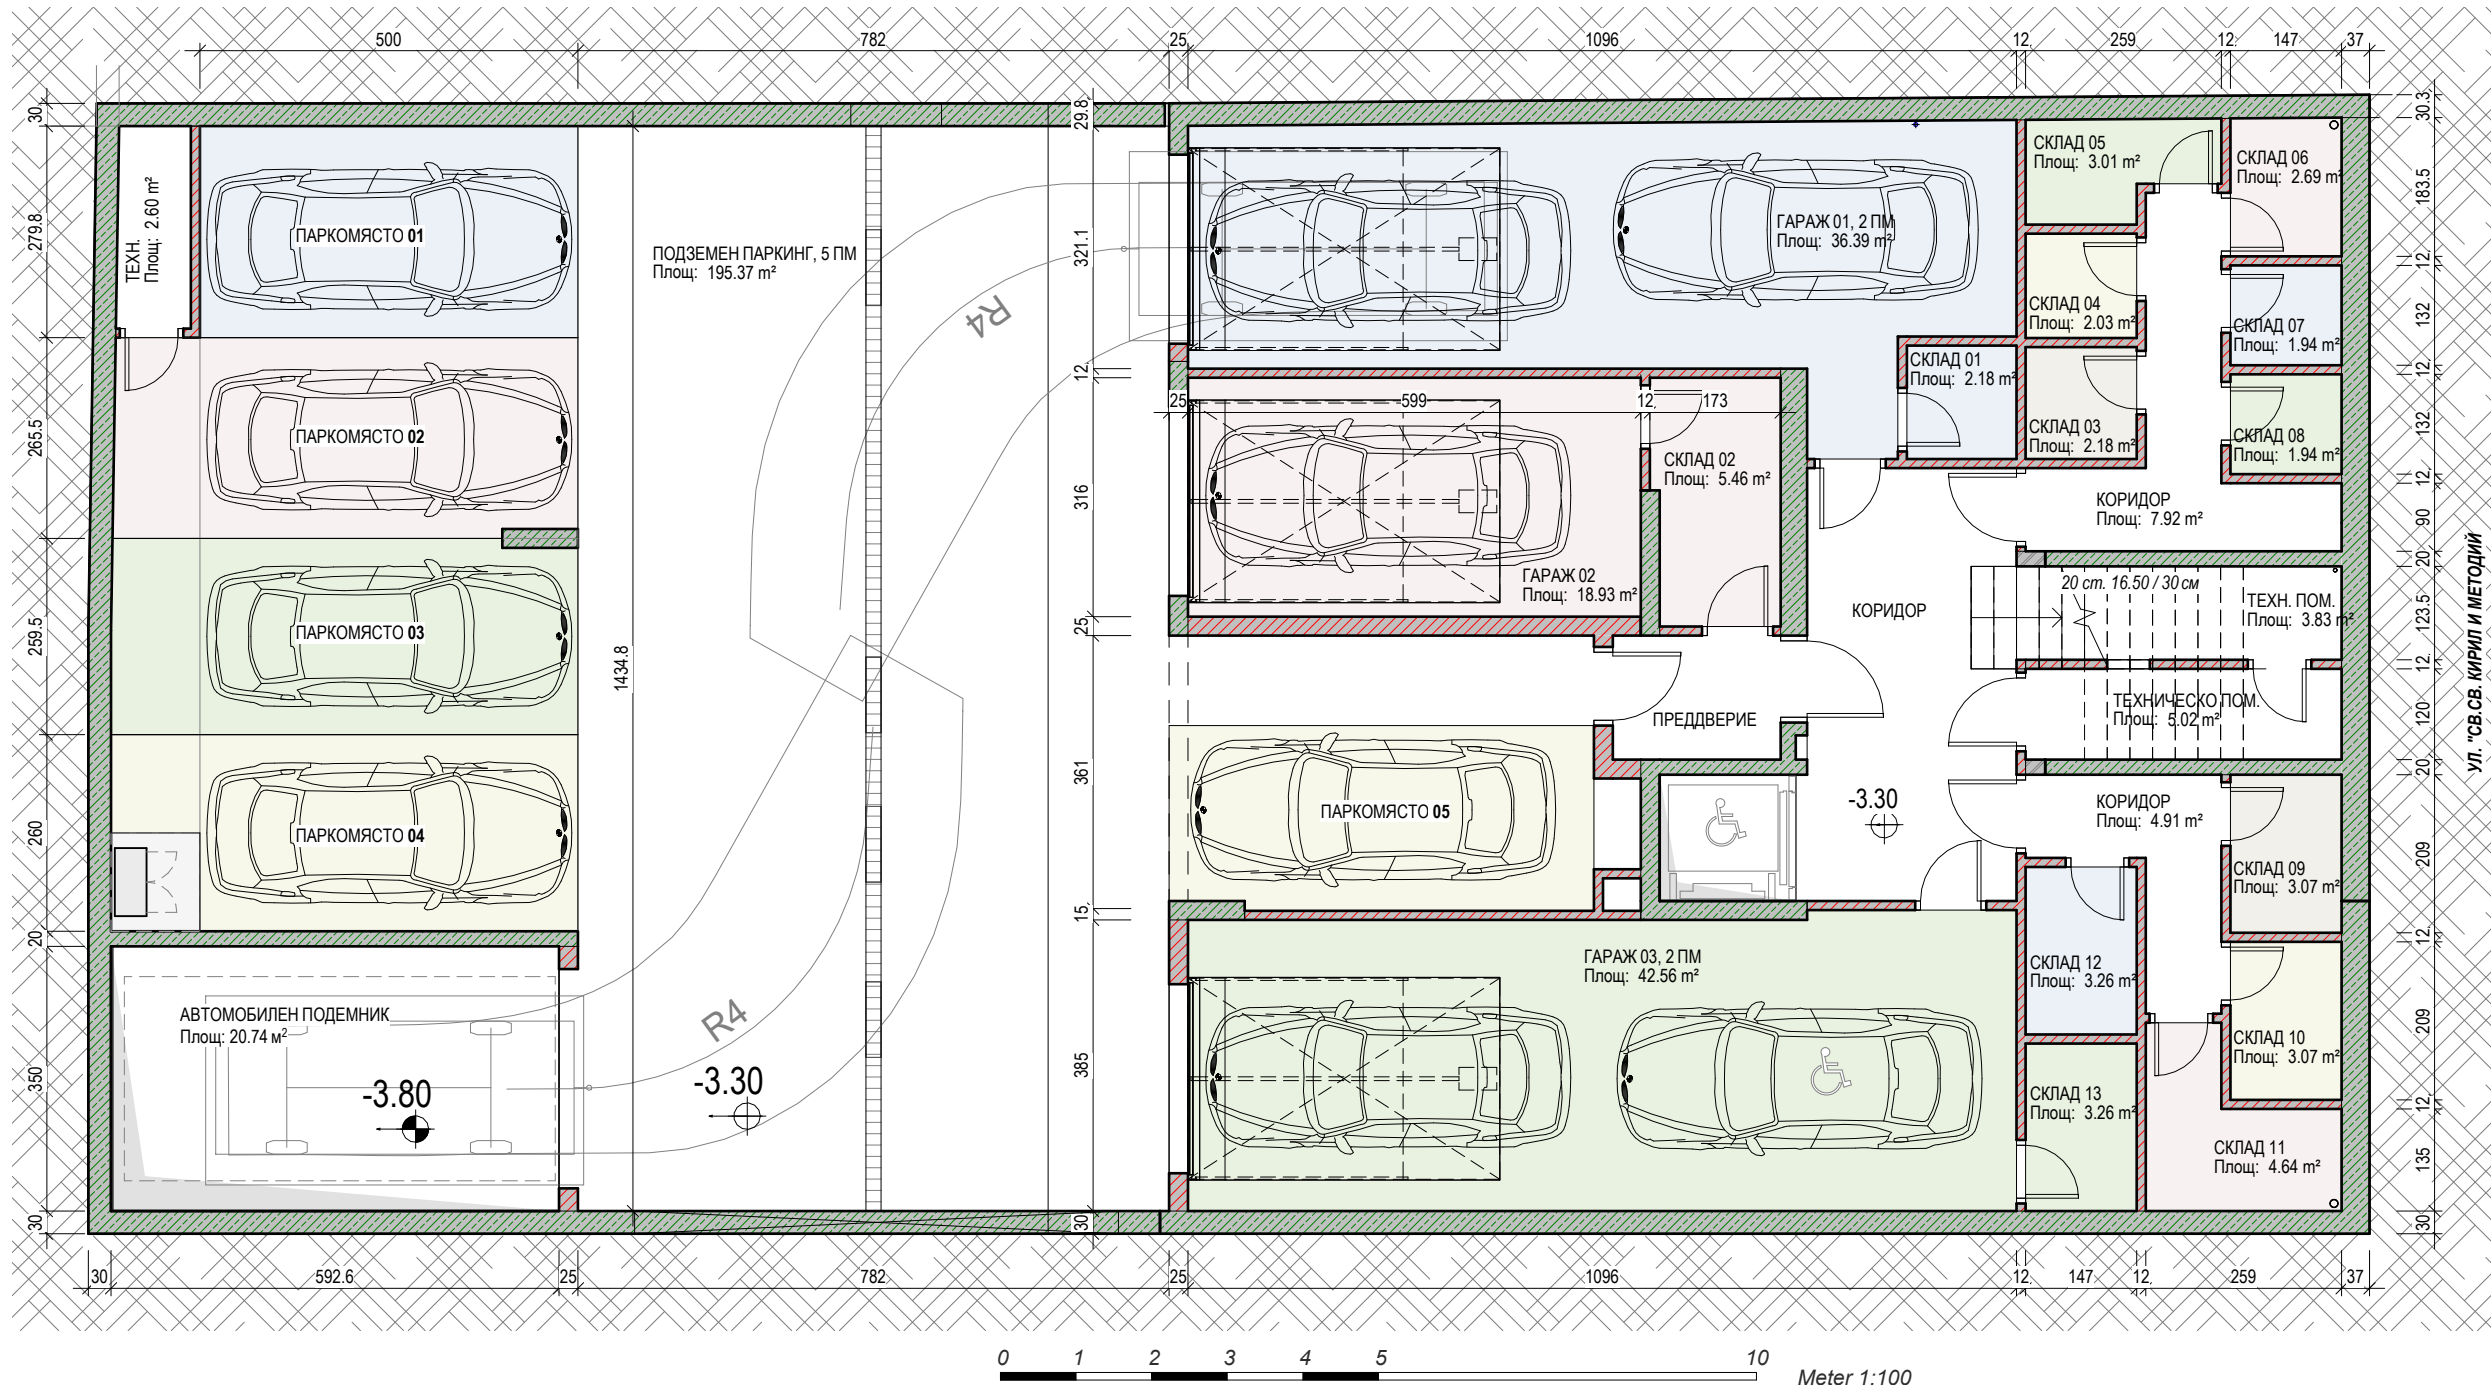

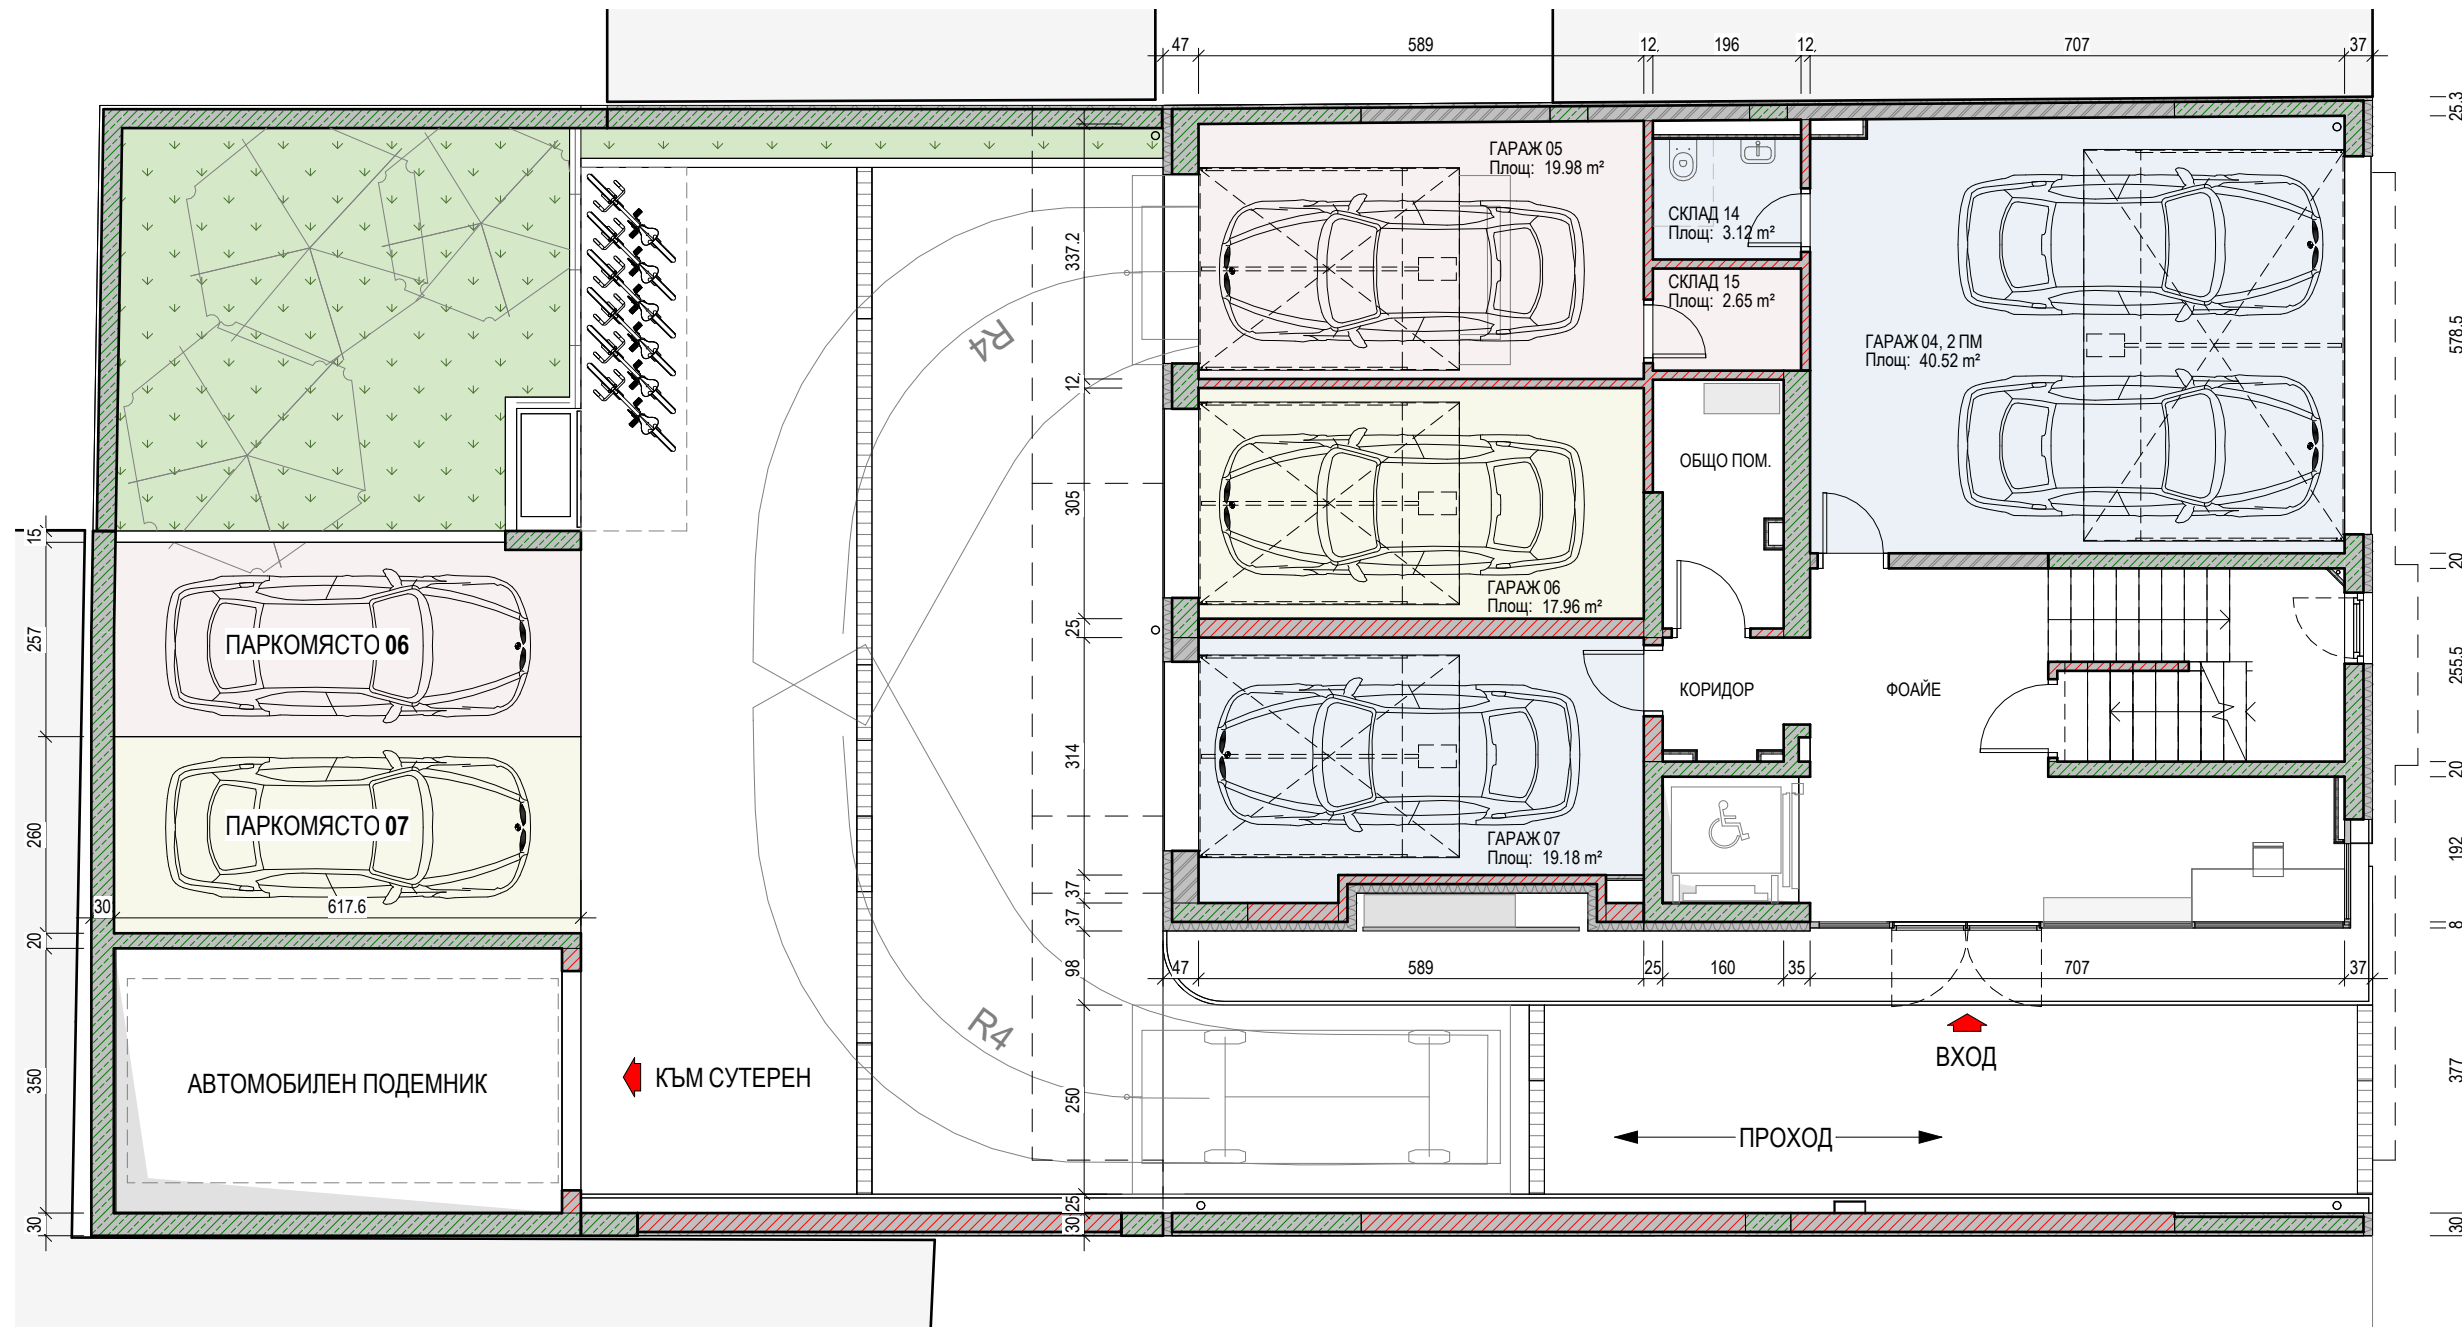


УЛ. "СВ. Св. КИРИЛ И МЕТОДИЙ"

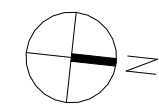


ЕТАЖ 2, кота +2.80

	ПЛОЩ
Апартамент № 01	120.34 м ²
Апартамент № 02	59.39 м ²
Апартамент № 03	102.68 м ²

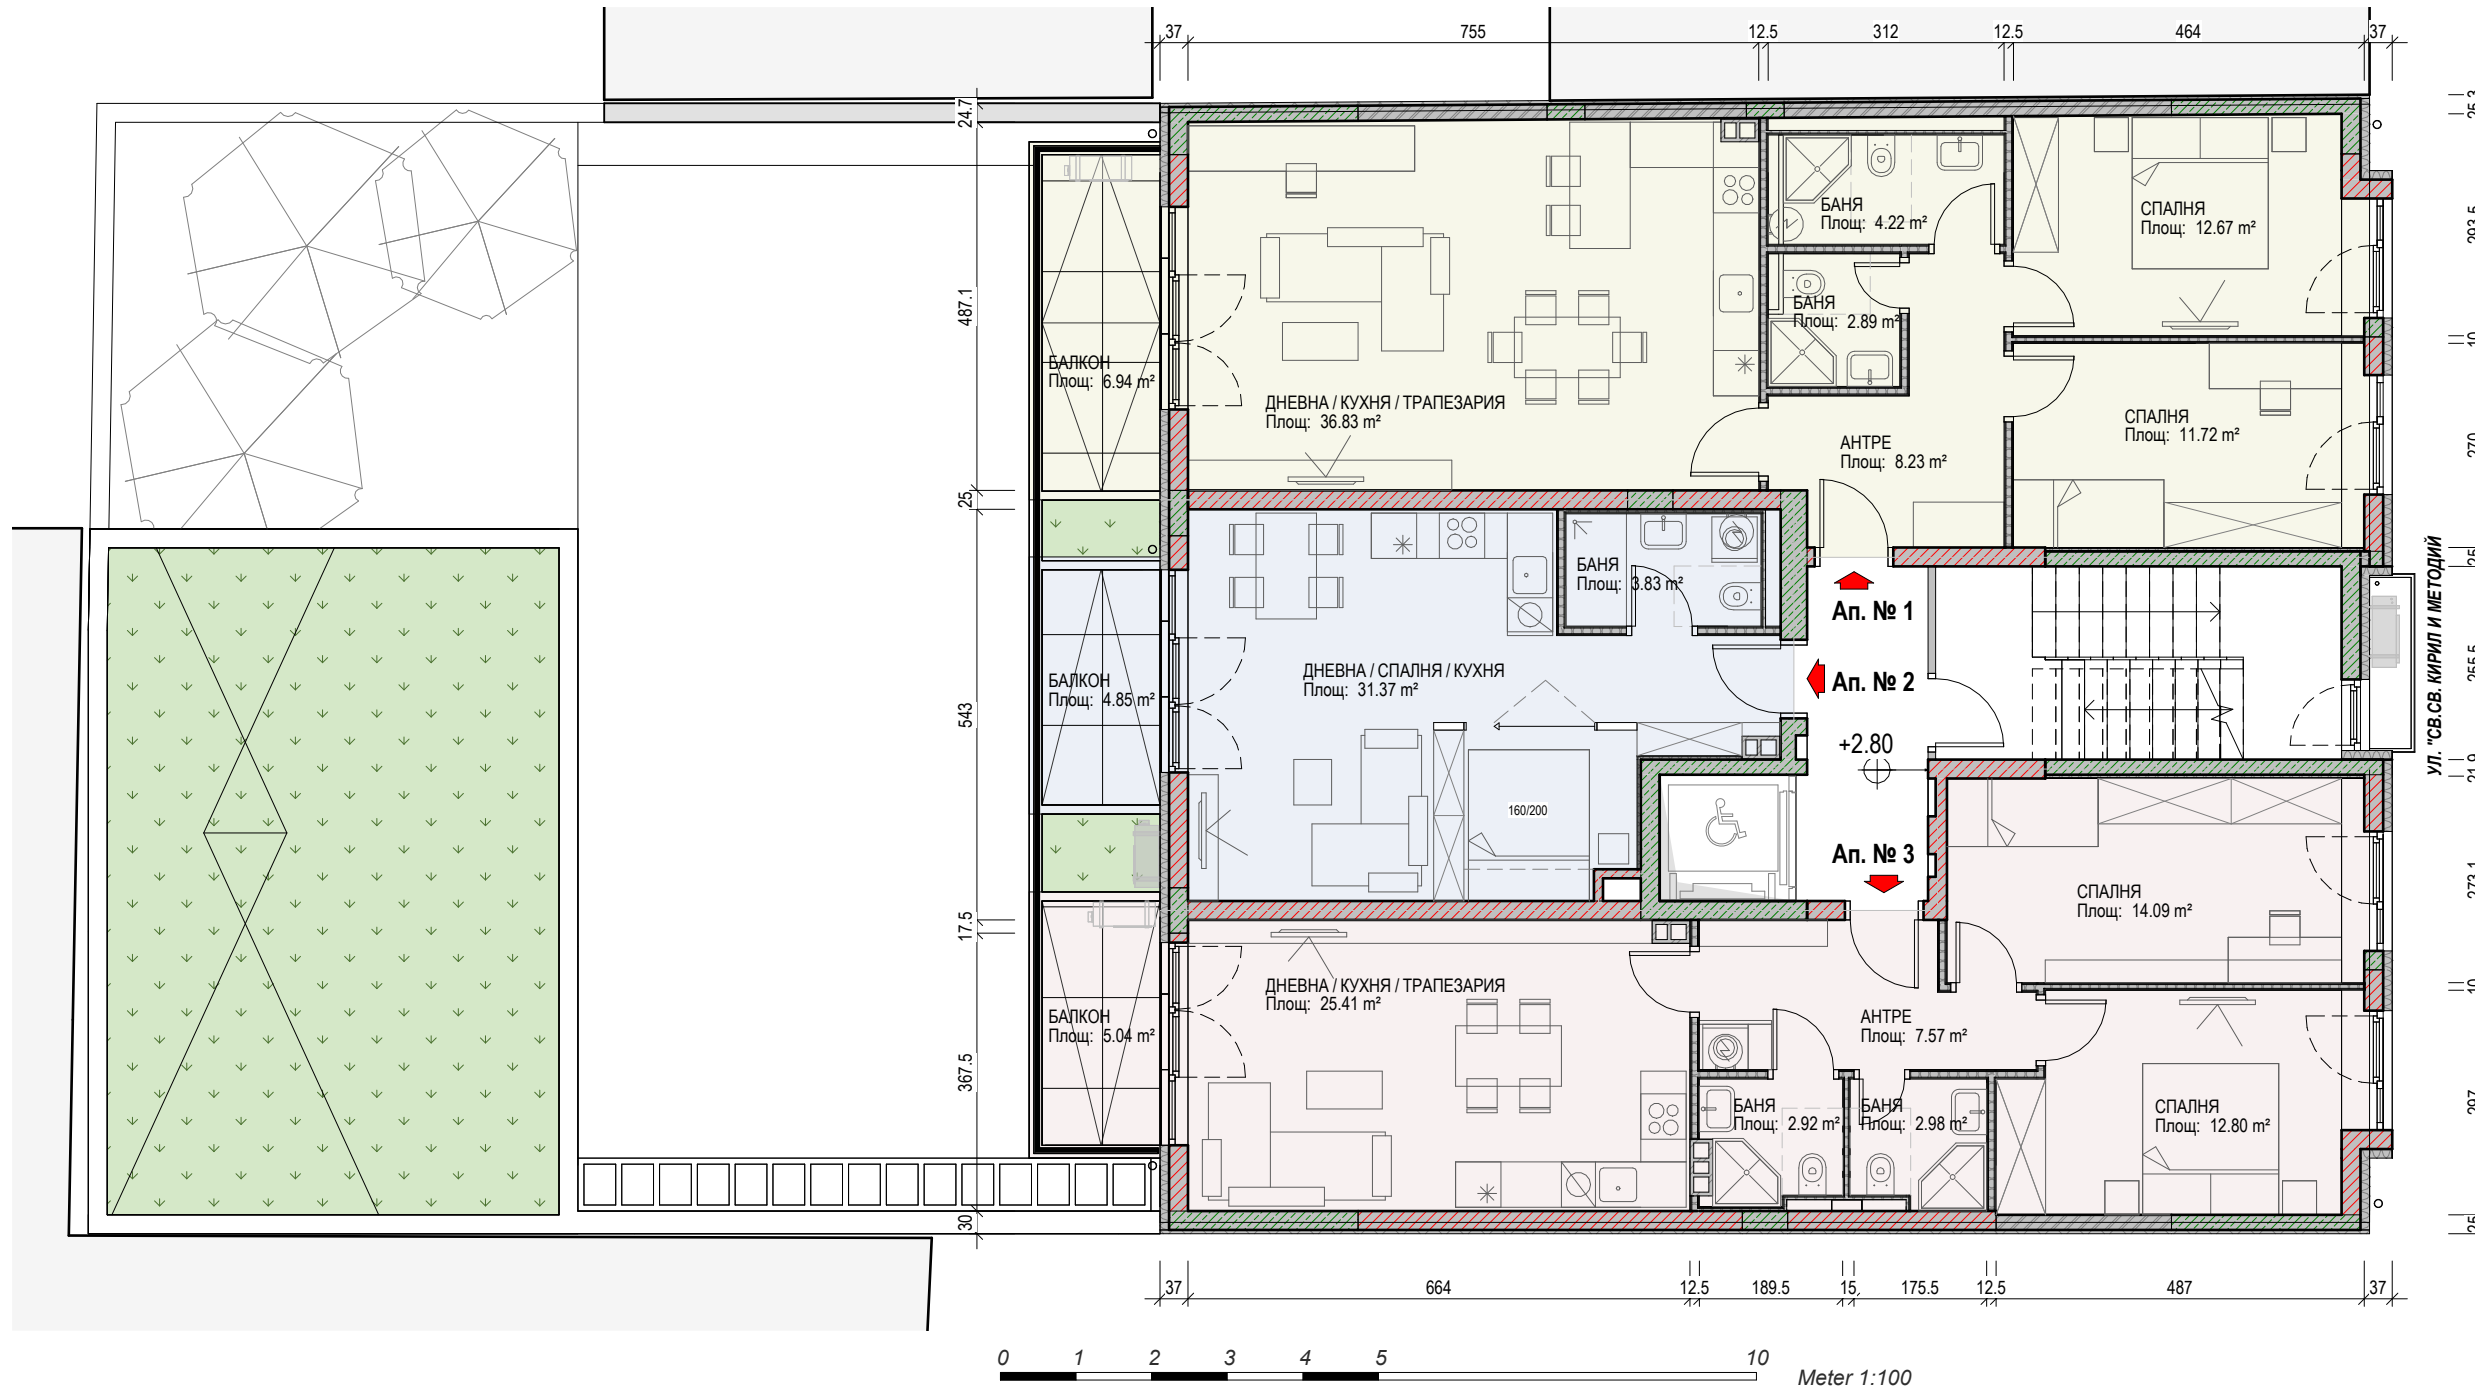


УЛ. "СВ. СВ. КИРИЛ И МЕТОДИЙ"


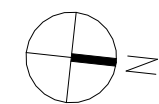


ЕТАЖ 3, ката +5.70

	ПЛОЩ
Апартамент № 04	122.40 м ²
Апартамент № 05	59.39 м ²
Апартамент № 06	104.75 м ²

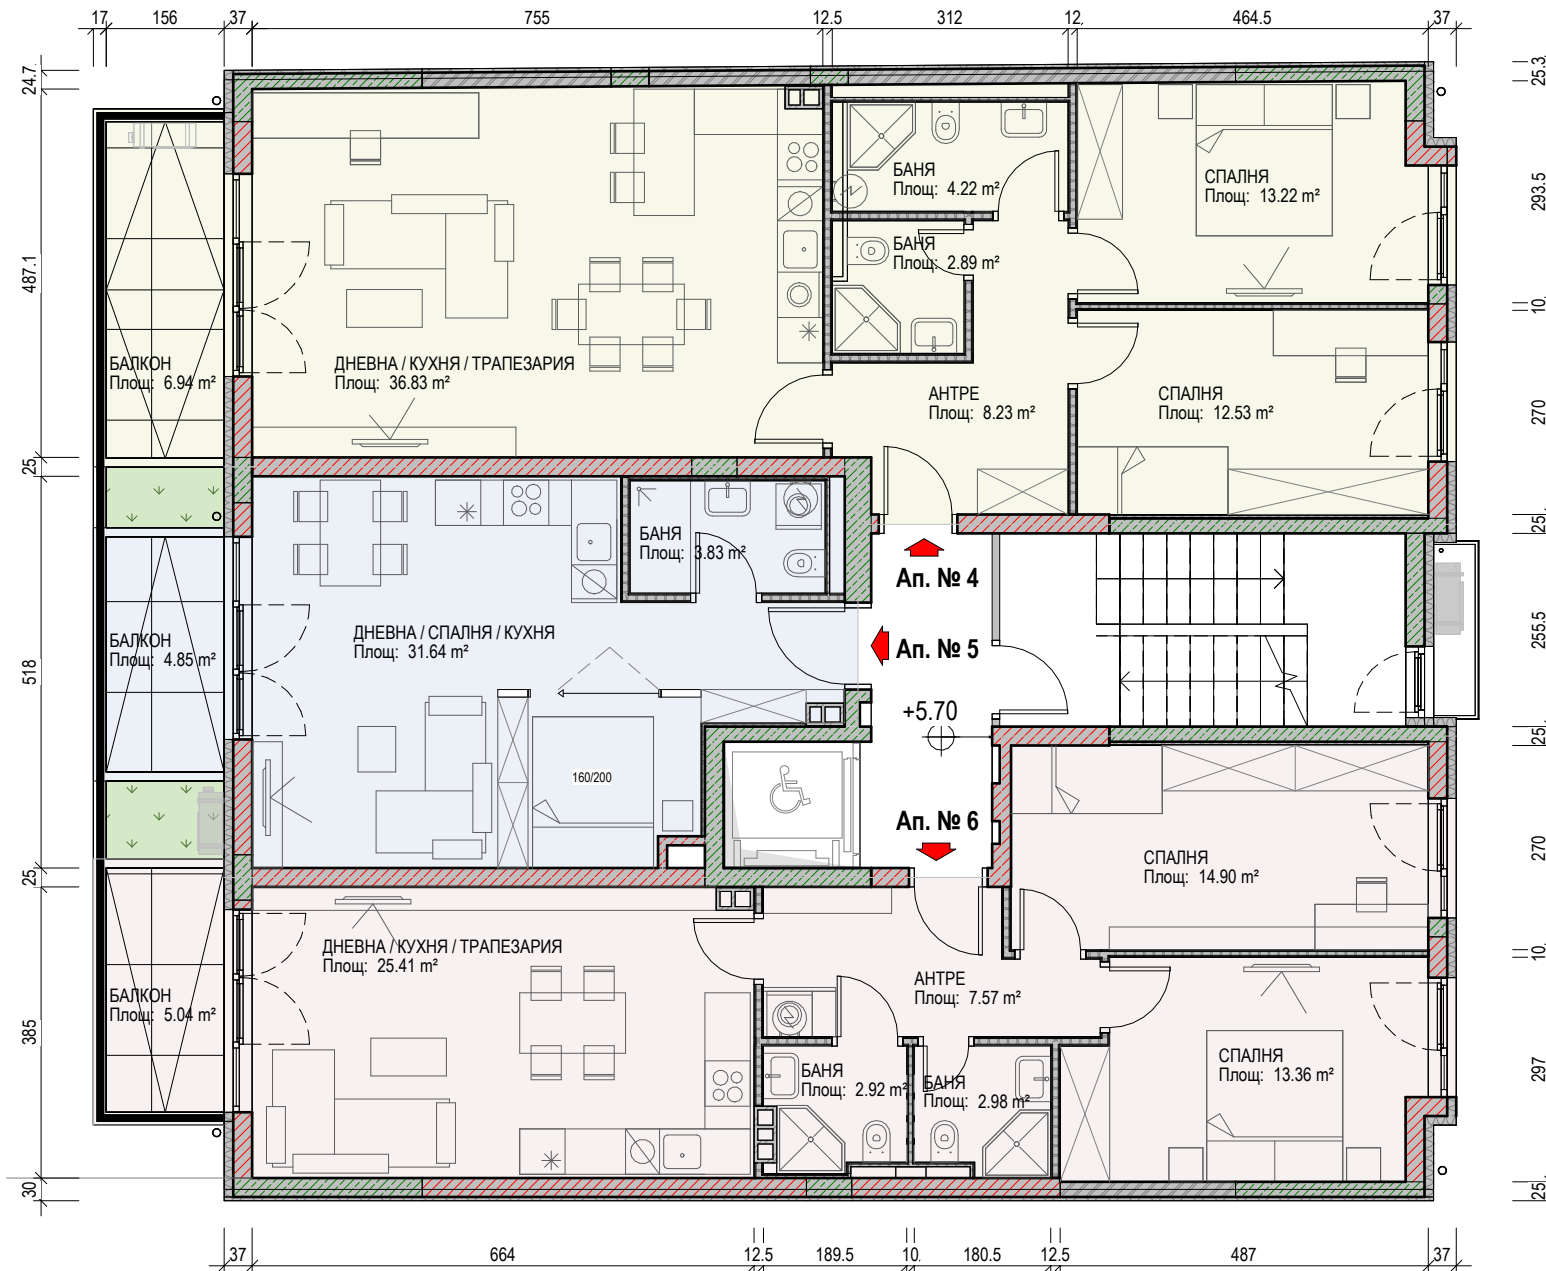


УЛ. "СВ. СВ. КИРИЛ И МЕТОДИЙ"

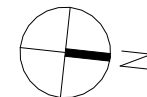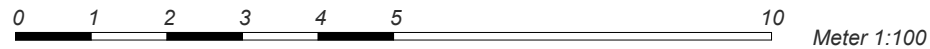



ЕТАЖ 3, кота +5.70

	ПЛОЩ
Апартамент № 04	122.40 м ²
Апартамент № 06	164.14 м ²

Вариант 2

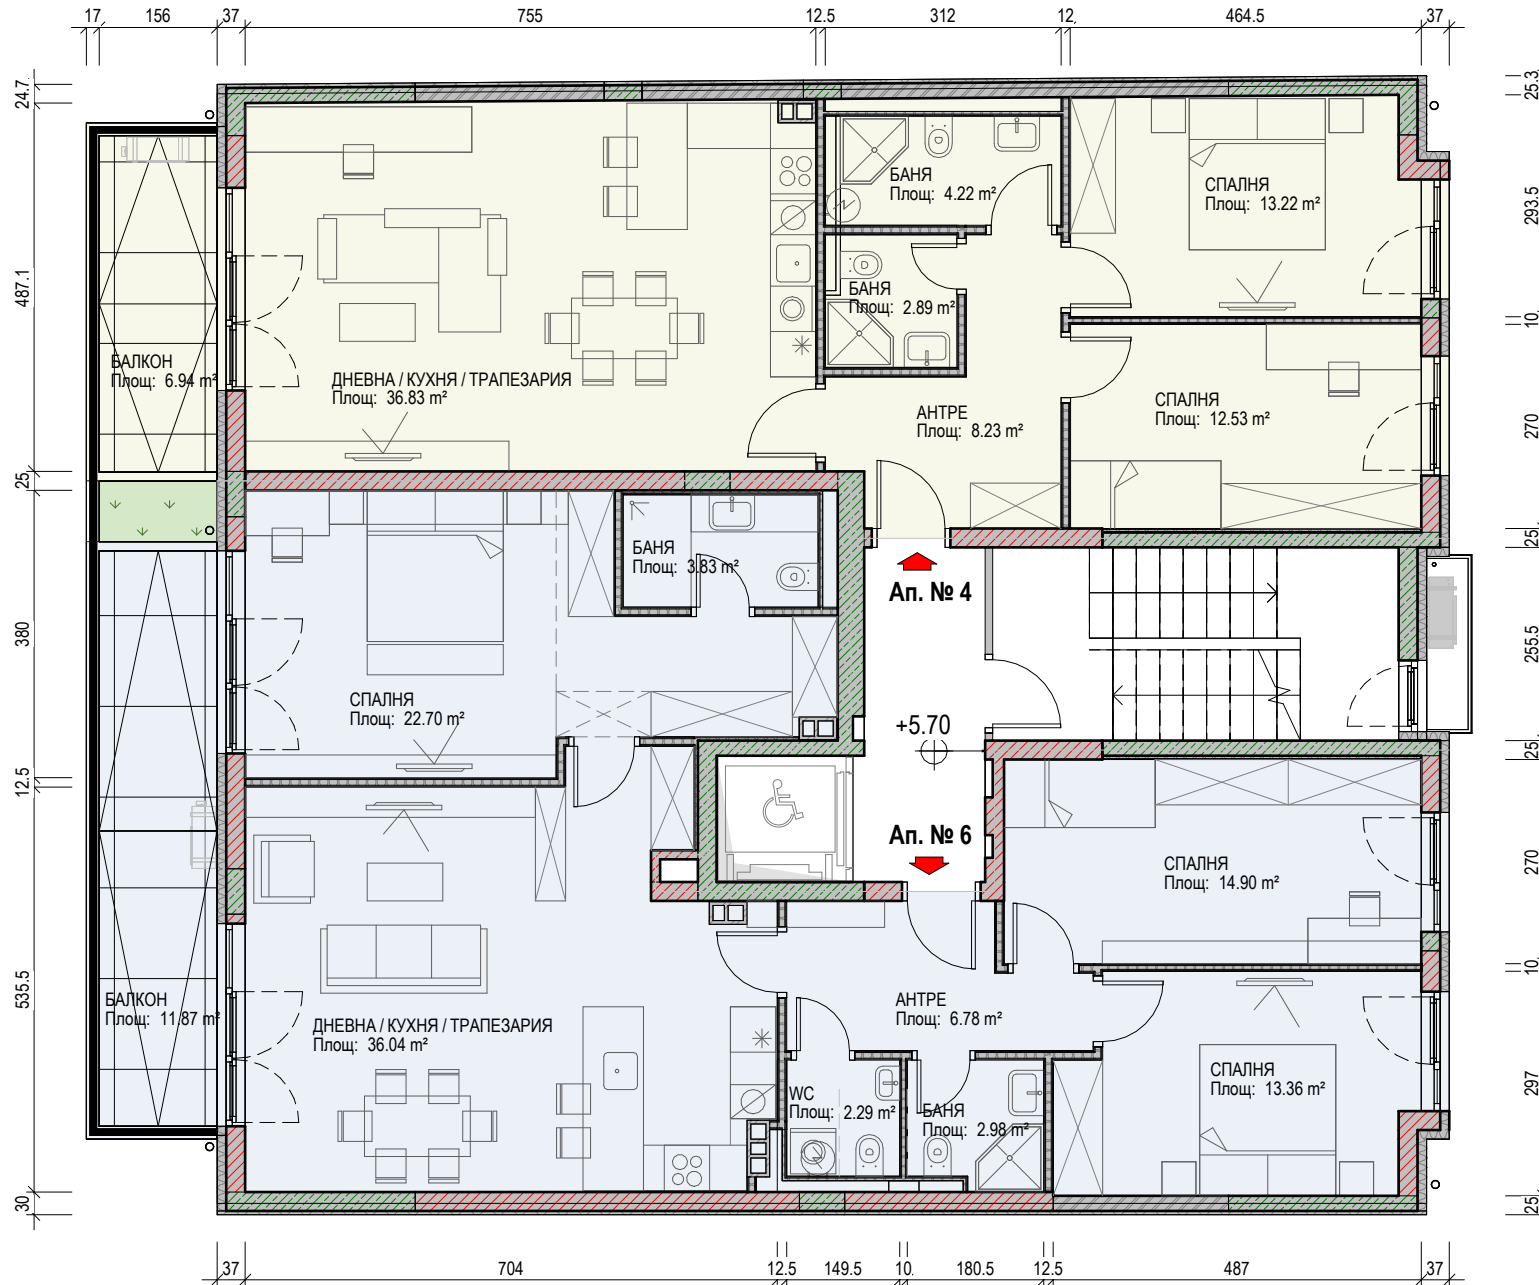

УЛ. "СВ. СВ. КИРИЛ И МЕТОДИЙ"

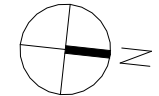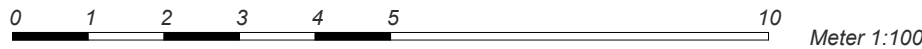


ЕТАЖ 4, кота +8.60

	ПЛОЩ
Апартамент № 07	99.86 m ²
Апартамент № 08	60.97 m ²
Апартамент № 09	104.75 m ²




УЛ. "СВ. СВ. КИРИЛ И МЕТОДИЙ"


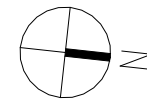


ЕТАЖ 5, ката +11.50

	ПЛОЩ
Апартамент № 10	88.56 m ²
Апартамент № 11	61.00 m ²
Апартамент № 12	104.75 m ²

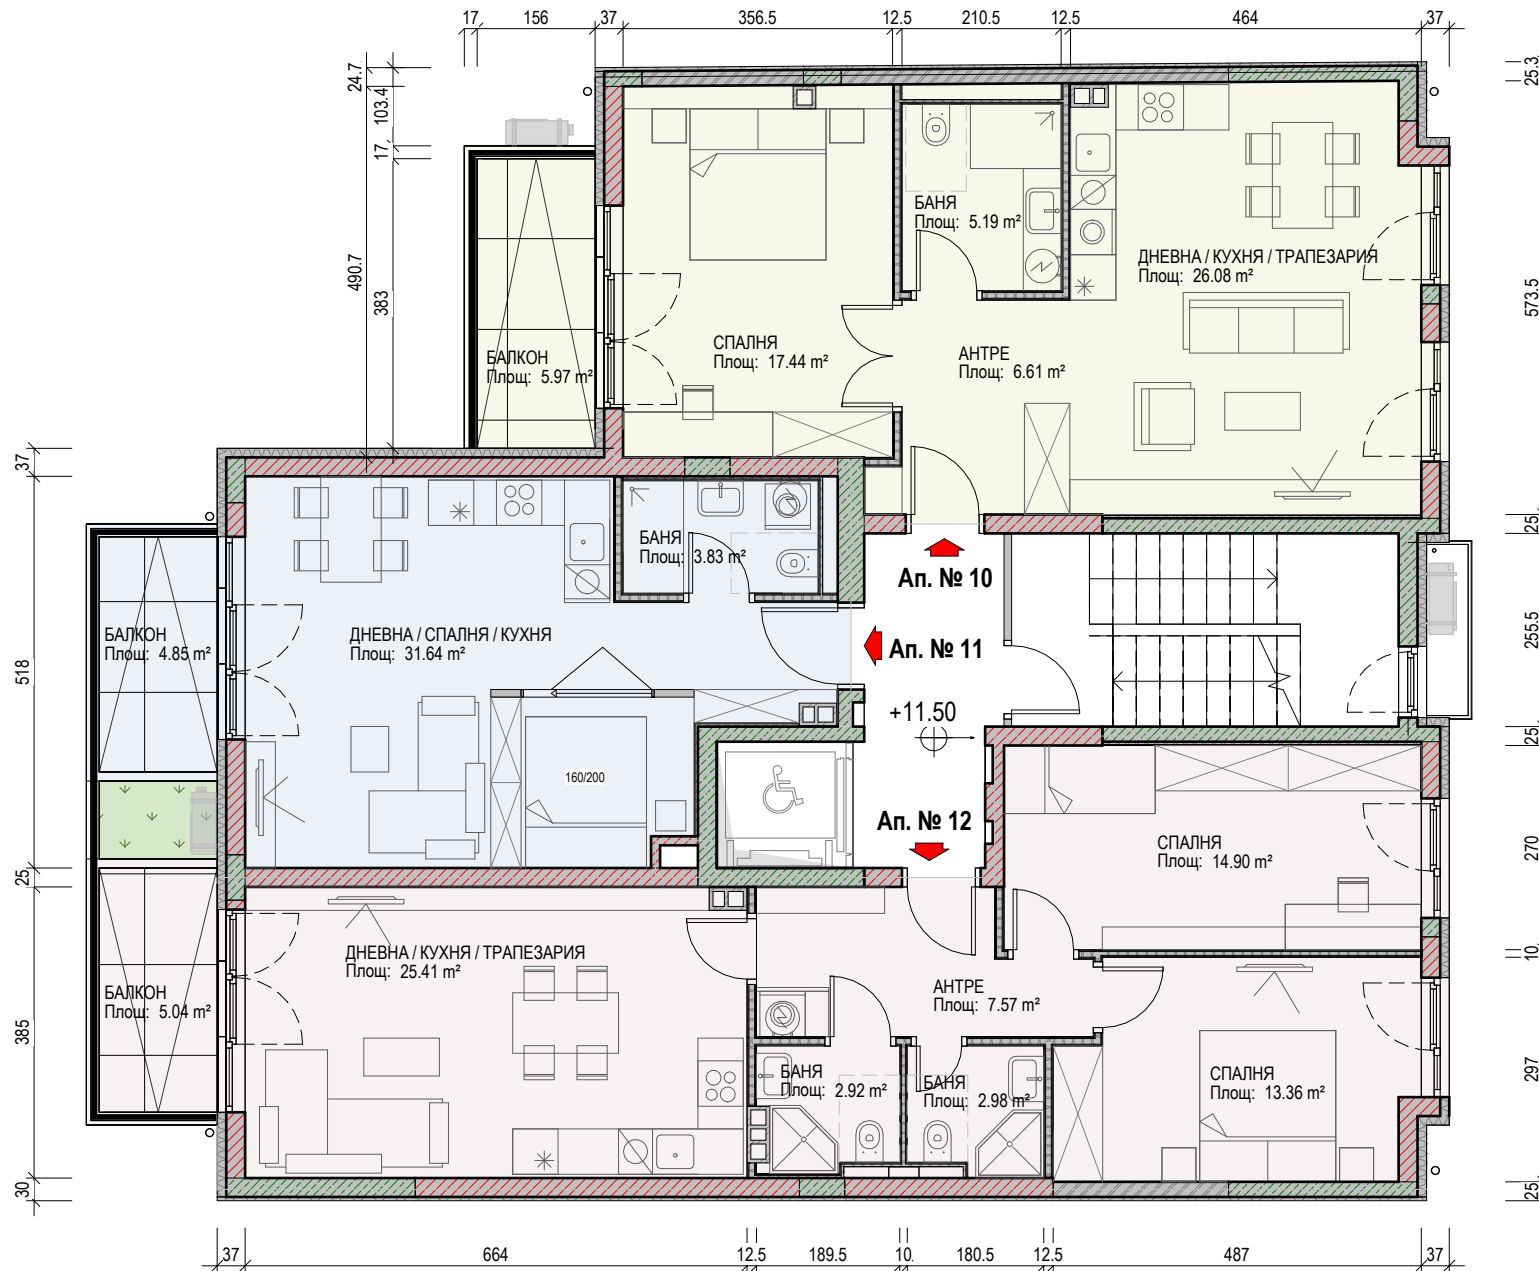


УЛ. "СВ. СВ. КИРИЛ И МЕТОДИЙ"

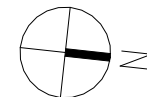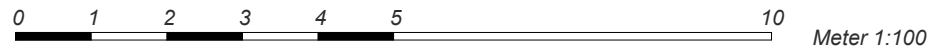


ЕТАЖ 6, кота +14.40

	ПЛОЩ
Апартамент № 13	80.24 м ²
Апартамент № 14	98.57 м ²
долно ниво	вкл. горно ниво
Апартамент № 15	93.05 м ²

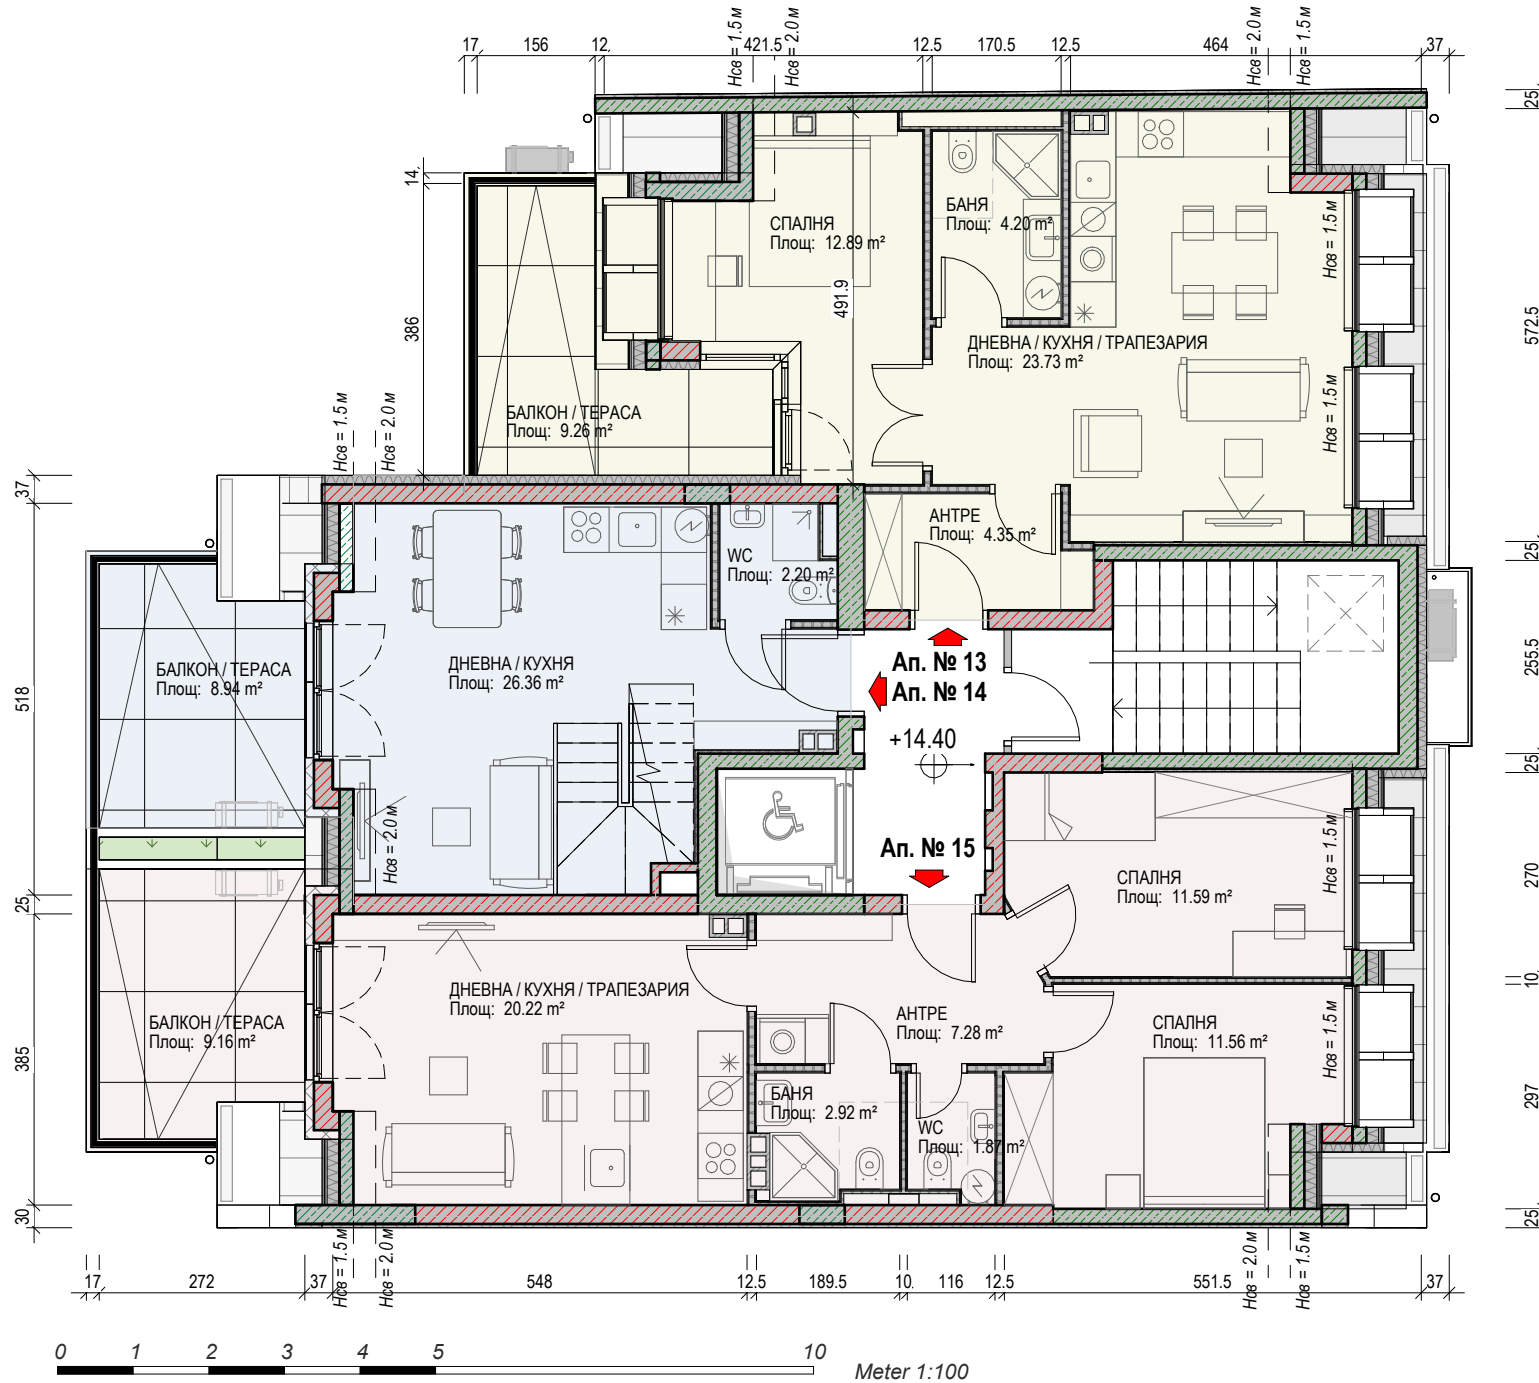


УЛ. "СВ. СВ. КИРИЛ И МЕТОДИЙ"

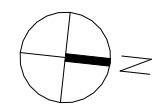

ЕТАЖ 6+, кота +16.95

Апартамент № 14
горно ниво

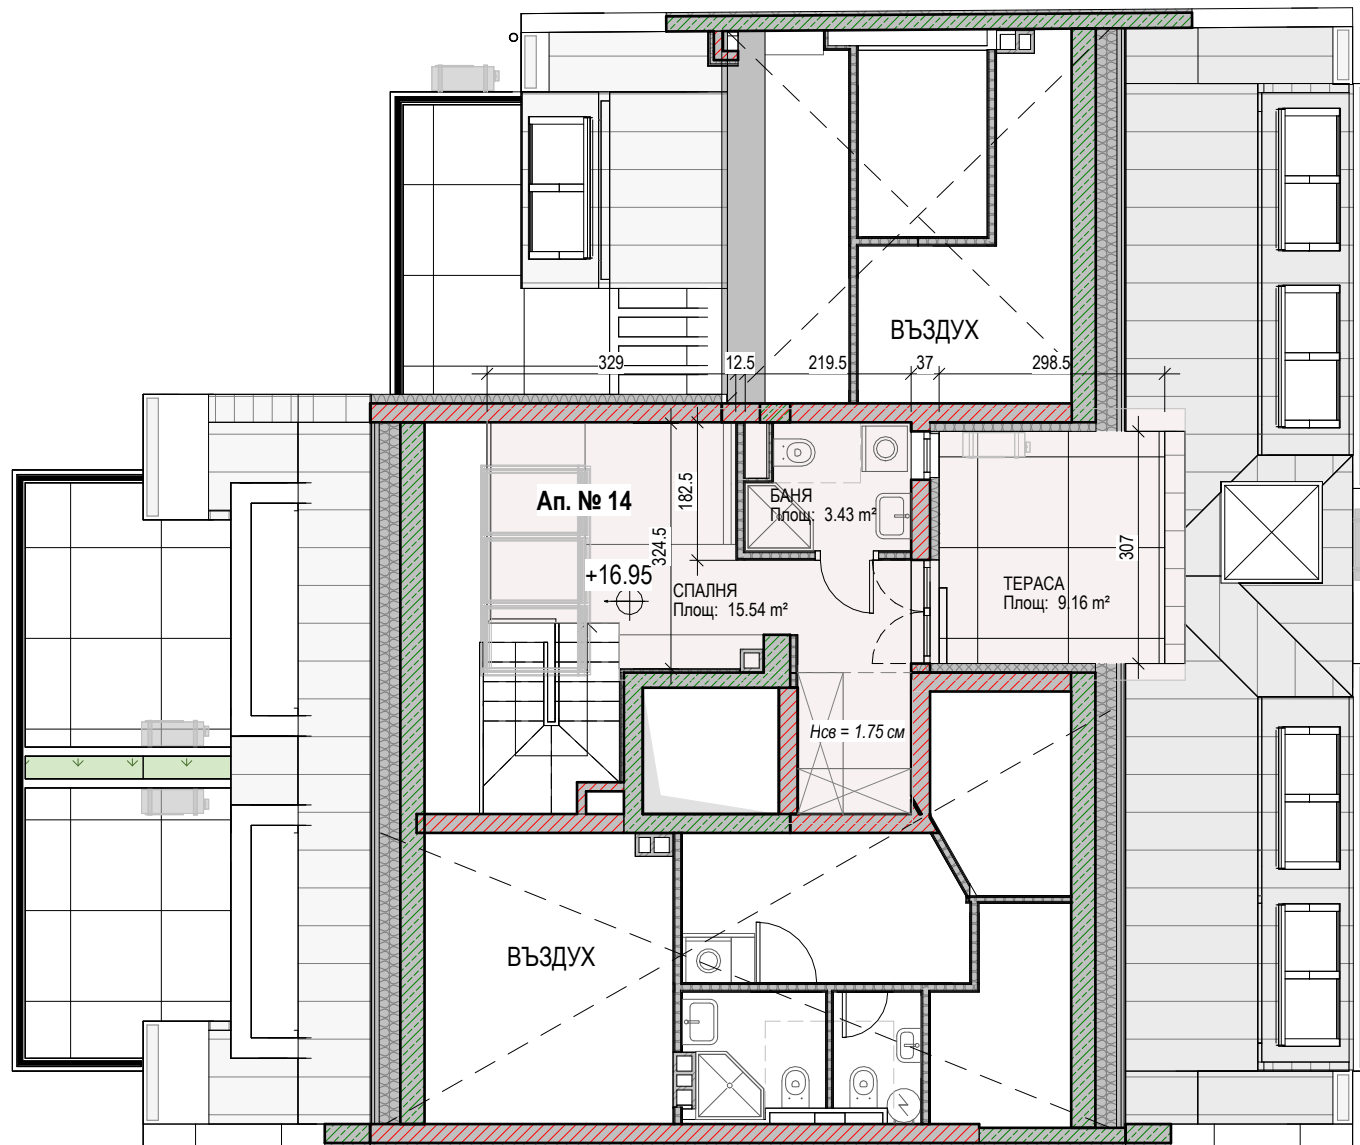

УЛ. "СВ. СВ. КИРИЛ И МЕТОДИЙ"

