
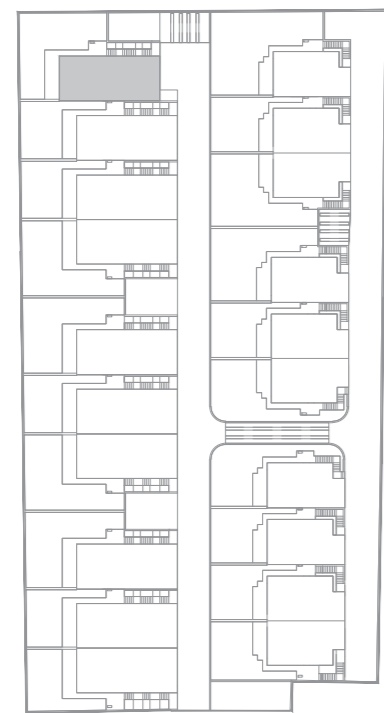



ЗАБЕЛЕЖКИ:

- ВСИЧКИ РАЗМЕРИ СА В САНТИМЕТРИ.
- ВСИЧКИ НИВА СА В МЕТРИ.
- ВСИЧКИ МЕРКИ СА ЗИДАРСКИ
- СТОМАНОБЕТОНОВИТЕ РАБОТИ СА ПО КОНСТРУКТИВЕН ПРОЕКТ
- ВСИЧКИ ВЪТРЕШНИ И ВЪНШНИ ТУХЛЕНИ ЗАДАРИИ ДА СЕ ИЗПЪЛНЯТ С ТУХЛИ POROTHERM 12/25 N+F
- ПОДОВЕТЕ В МОКРИТЕ ПОМЕЩЕНИЯ ДА СЕ ИЗПЪЛНЯТ С НАКЛОН 1% КЪМ ПОДОВИТЕ СИФОНИ
- ВСЧКИ МЕТАЛНИ ЧАСТИ ДА СЕ ОБРАБОТЯТ АНТИКОРОЗИОННО
- ПРЕДИ ПОРЪЧКАТА НА ДОГРАМАТА ВСИЧКИ ОТВОРИ ДА СЕ ПРОВЕРЯТ НА МЯСТО
- ОТВОРИТЕ НА ВЕНТИЛАЦИОННИТЕ КОМИНИ ДА СЕ ОСТАВАТ НА ВИСОЧИНА H=220см
- КОМИНИТЕ ДА СЕ ИЗМАЖАТ ОТВЪН И ОТВЪТРЕ
- СЛЕД ИЗБОР НА ПРОИЗВОДИТЕЛ ВСИЧКИ ПРОЗОРЦИ И ВИТРИНИ ДА СЕ СЪГЛАСУВАТ С ПРОЕКТАНТА
- ПРИ ЗАМЯНА НА ВЛОЖЕНИТЕ В ПРОЕКТА МАТЕРИАЛИ ПРОМЕНИТЕ ДА СЕ СЪГЛАСУВАТ С ПРОЕКТАНТА

ЛЕГЕНДА

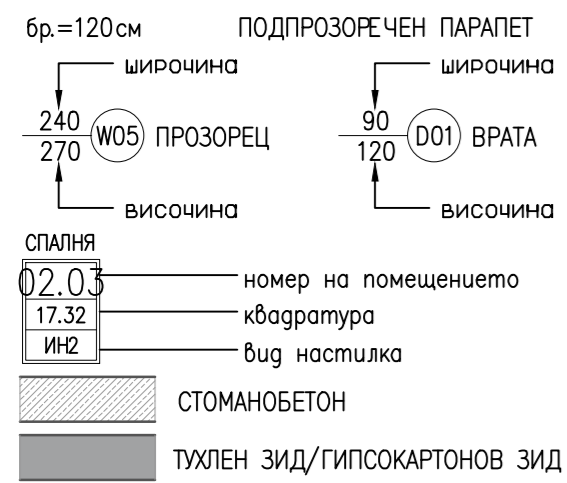


КВАДРАТУРА ЗА НИВО -3.00
127.02м²

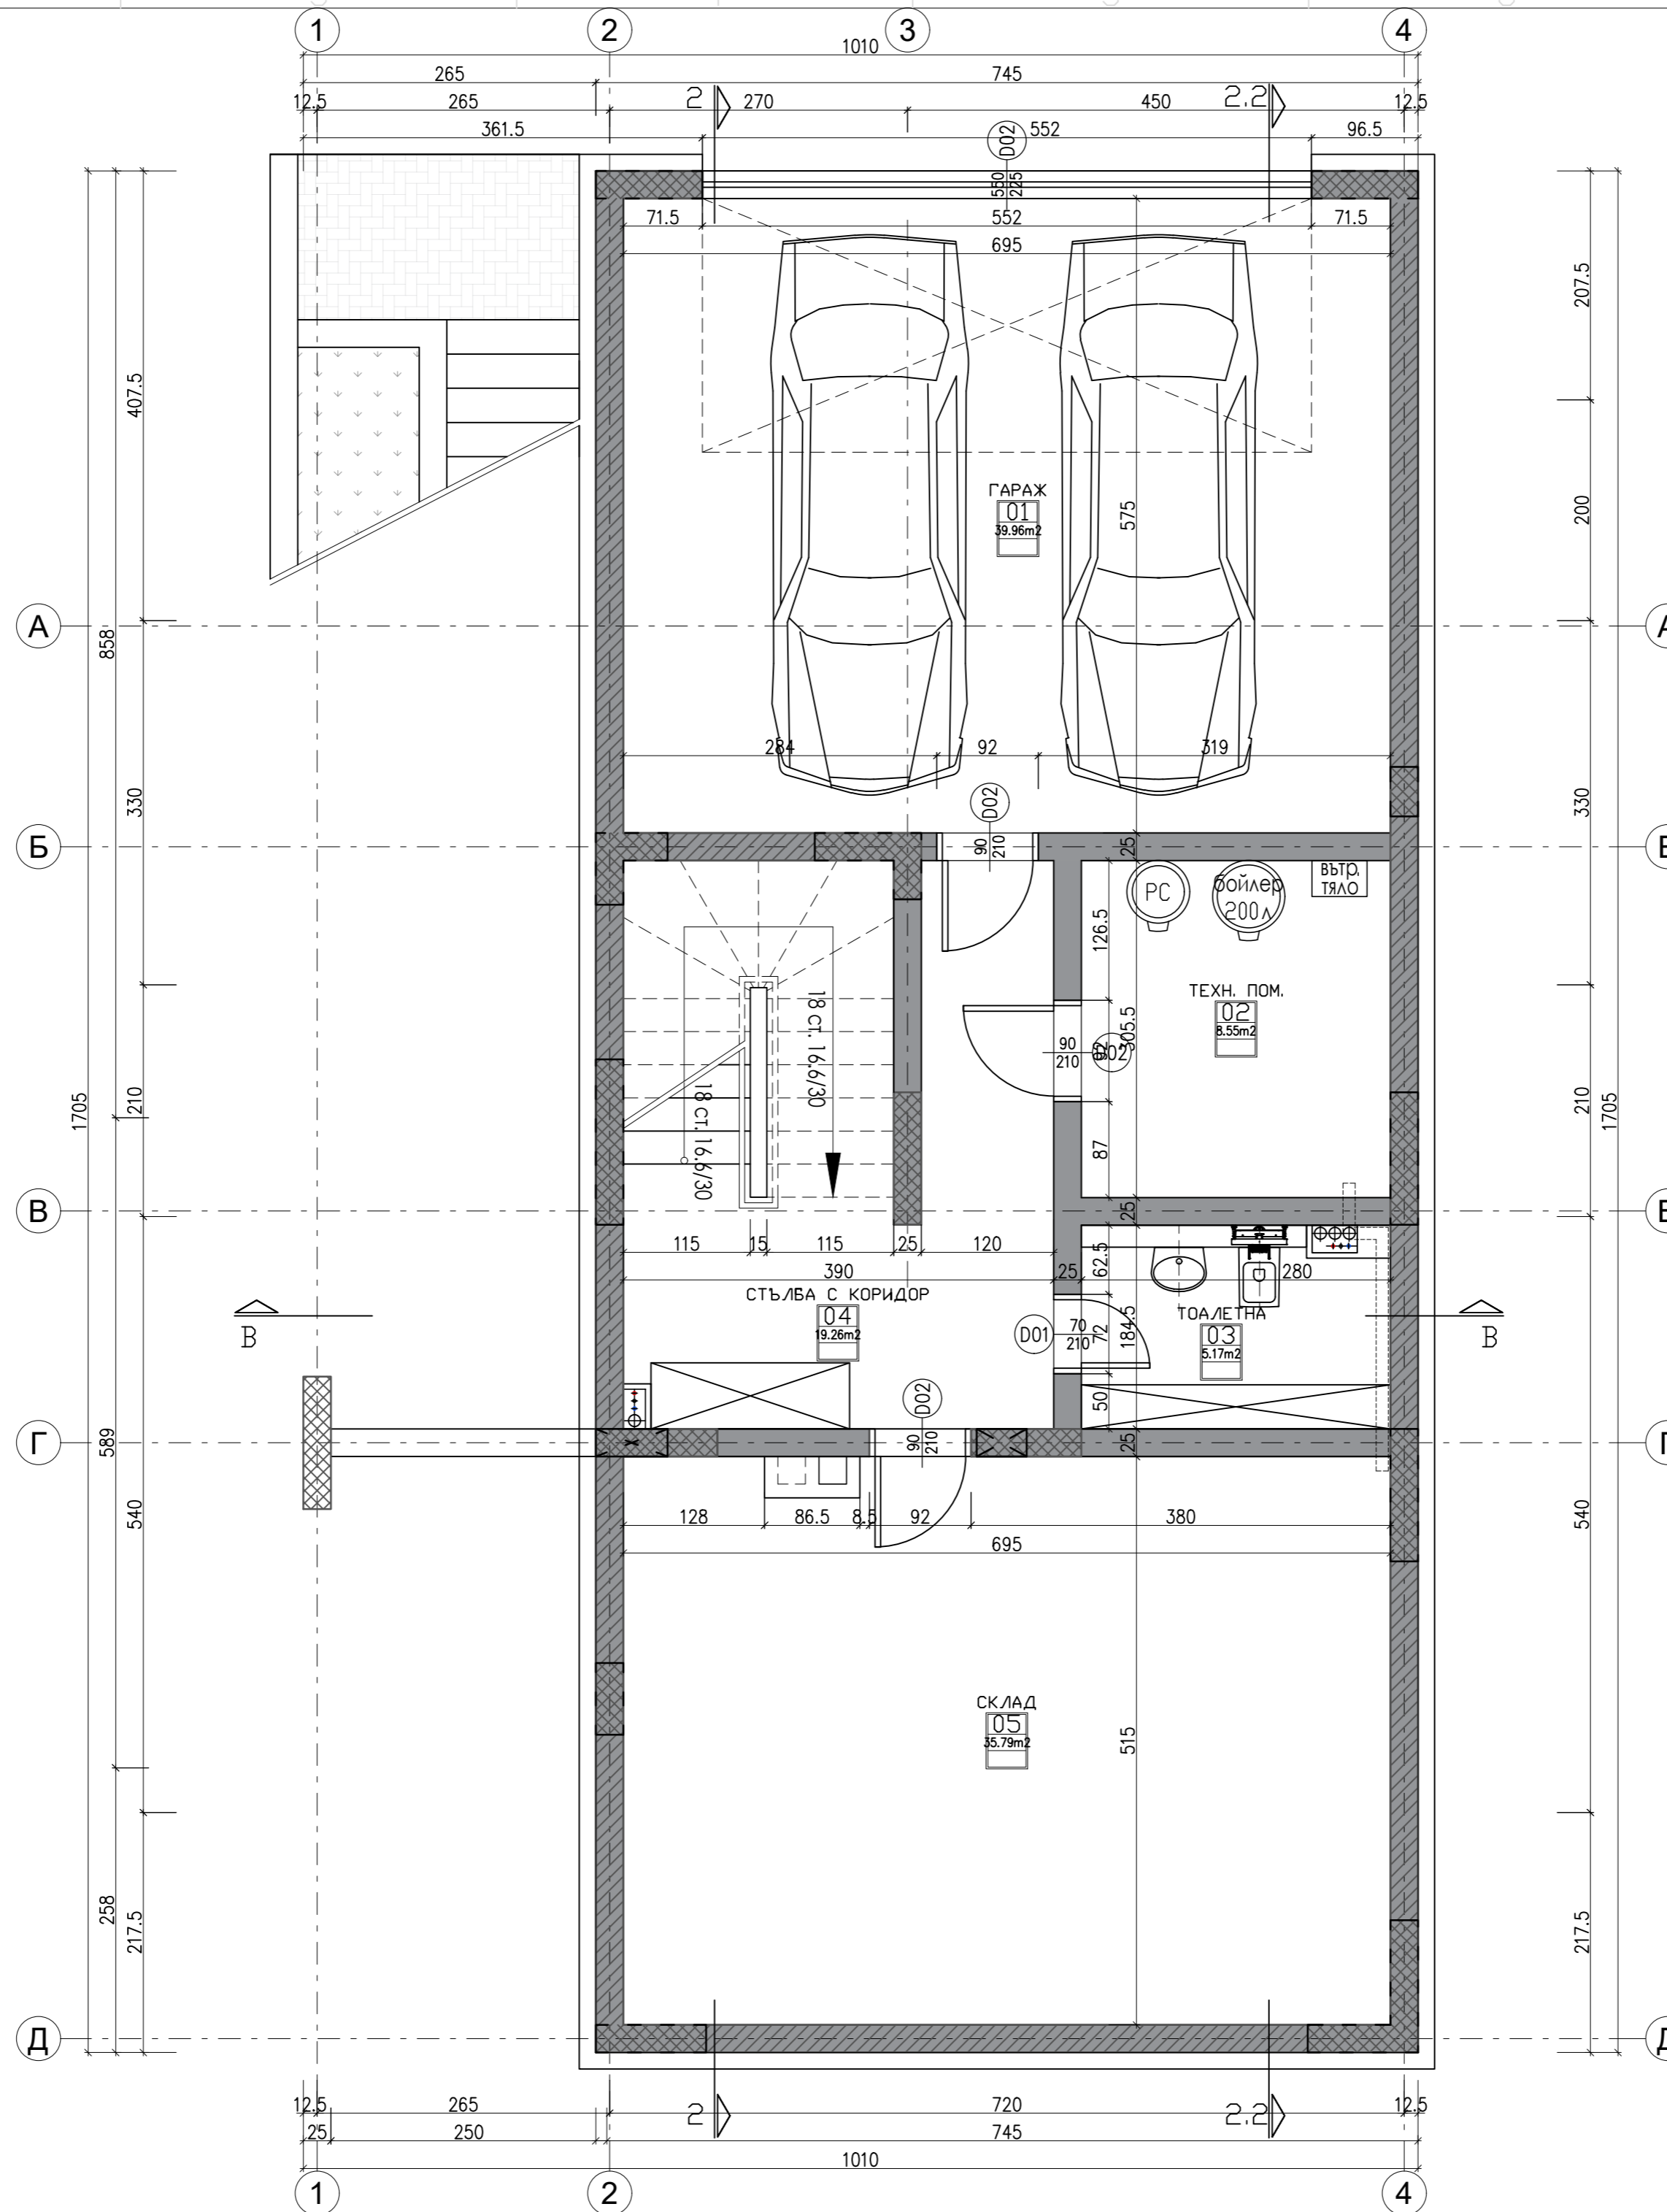

РАЗПРЕДЕЛЕНИЕ НА КОТА -3.00

N	ПОМЕЩЕНИЕ	ПОД	СТЕНИ	ТАВАН	ПЛОЩ
01	ГАРАЖ	ГРАНИТОГРЕС	ЛАТЕКС	ЛАТЕКС	39.96м ²
02	ТЕХН. ПОМ.	ГРАНИТОГРЕС	ЛАТЕКС	ЛАТЕКС	8.55м ²
03	ТОВАЛЕТНА	ГРАНИТОГРЕС	ЛАТЕКС	ЛАТЕКС	5.17м ²
04	СТЪЛБА С КОРИДОР	ГРАНИТОГРЕС	ЛАТЕКС	ЛАТЕКС	19.26м ²
05	СКЛАД	ГРАНИТОГРЕС	ЛАТЕКС	ЛАТЕКС	35.79м ²


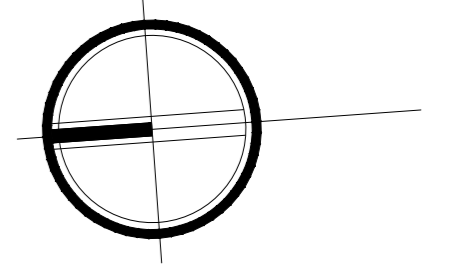


ПОДОБЕКТ: СГРАДА 11


ЗАБЕЛЕЖКИ:

- ВСИЧКИ РАЗМЕРИ СА В САНТИМЕТРИ.
- ВСИЧКИ НИВА СА В МЕТРИ.
- ВСИЧКИ МЕРКИ СА ЗИДАРСКИ
- СТОМАНОБЕТОНОВИТЕ РАБОТИ СА ПО КОНСТРУКТИВЕН ПРОЕКТ
- ВСИЧКИ ВЪТРЕШНИ И ВЪНШНИ ТУХЛЕНИ ЗАДАРИИ ДА СЕ ИЗПЪЛНЯТ С ТУХЛИ POROTHERM 12/25 N+F
- ПОДОВЕТЕ В МОКРИТЕ ПОМЕЩЕНИЯ ДА СЕ ИЗПЪЛНЯТ С НАКЛОН 1% КЪМ ПОДОВИТЕ СИФОНИ
- ВСЧКИ МЕТАЛНИ ЧАСТИ ДА СЕ ОБРАБОТЯТ АНТИКОРОЗИОННО
- ПРЕДИ ПОРЪЧКАТА НА ДОГРАМАТА ВСИЧКИ ОТВОРИ ДА СЕ ПРОВЕРЯТ НА МЯСТО
- ОТВОРИТЕ НА ВЕНТИЛАЦИОННИТЕ КОМИНИ ДА СЕ ОСТАВАТ НА ВИСОЧИНА H=220см
- КОМИНИТЕ ДА СЕ ИЗМАЖАТ ОТВЪН И ОТВЪТРЕ СЛЕД ИЗБОР НА ПРОИЗВОДИТЕЛ ВСИЧКИ ПРОЗОРЦИ И ВИТРИНИ ДА СЕ СЪГЛАСУВАТ С ПРОЕКТАНТА ПРИ ЗАМЯНА НА ВЛОЖЕНИТЕ В ПРОЕКТА МАТЕРИАЛИ ПРОМЕНИТЕ ДА СЕ СЪГЛАСУВАТ С ПРОЕКТАНТА

ЛЕГЕНДА

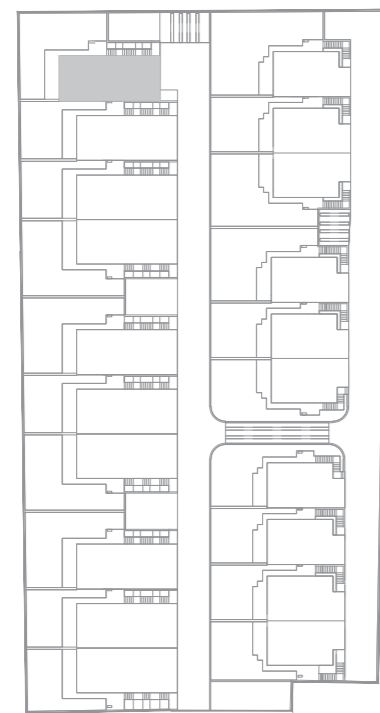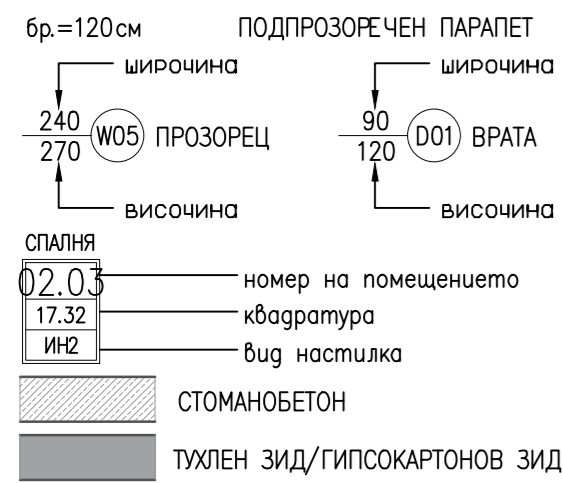

КВАДРАТУРА ЗА НИВО ±0.00
93.55м²

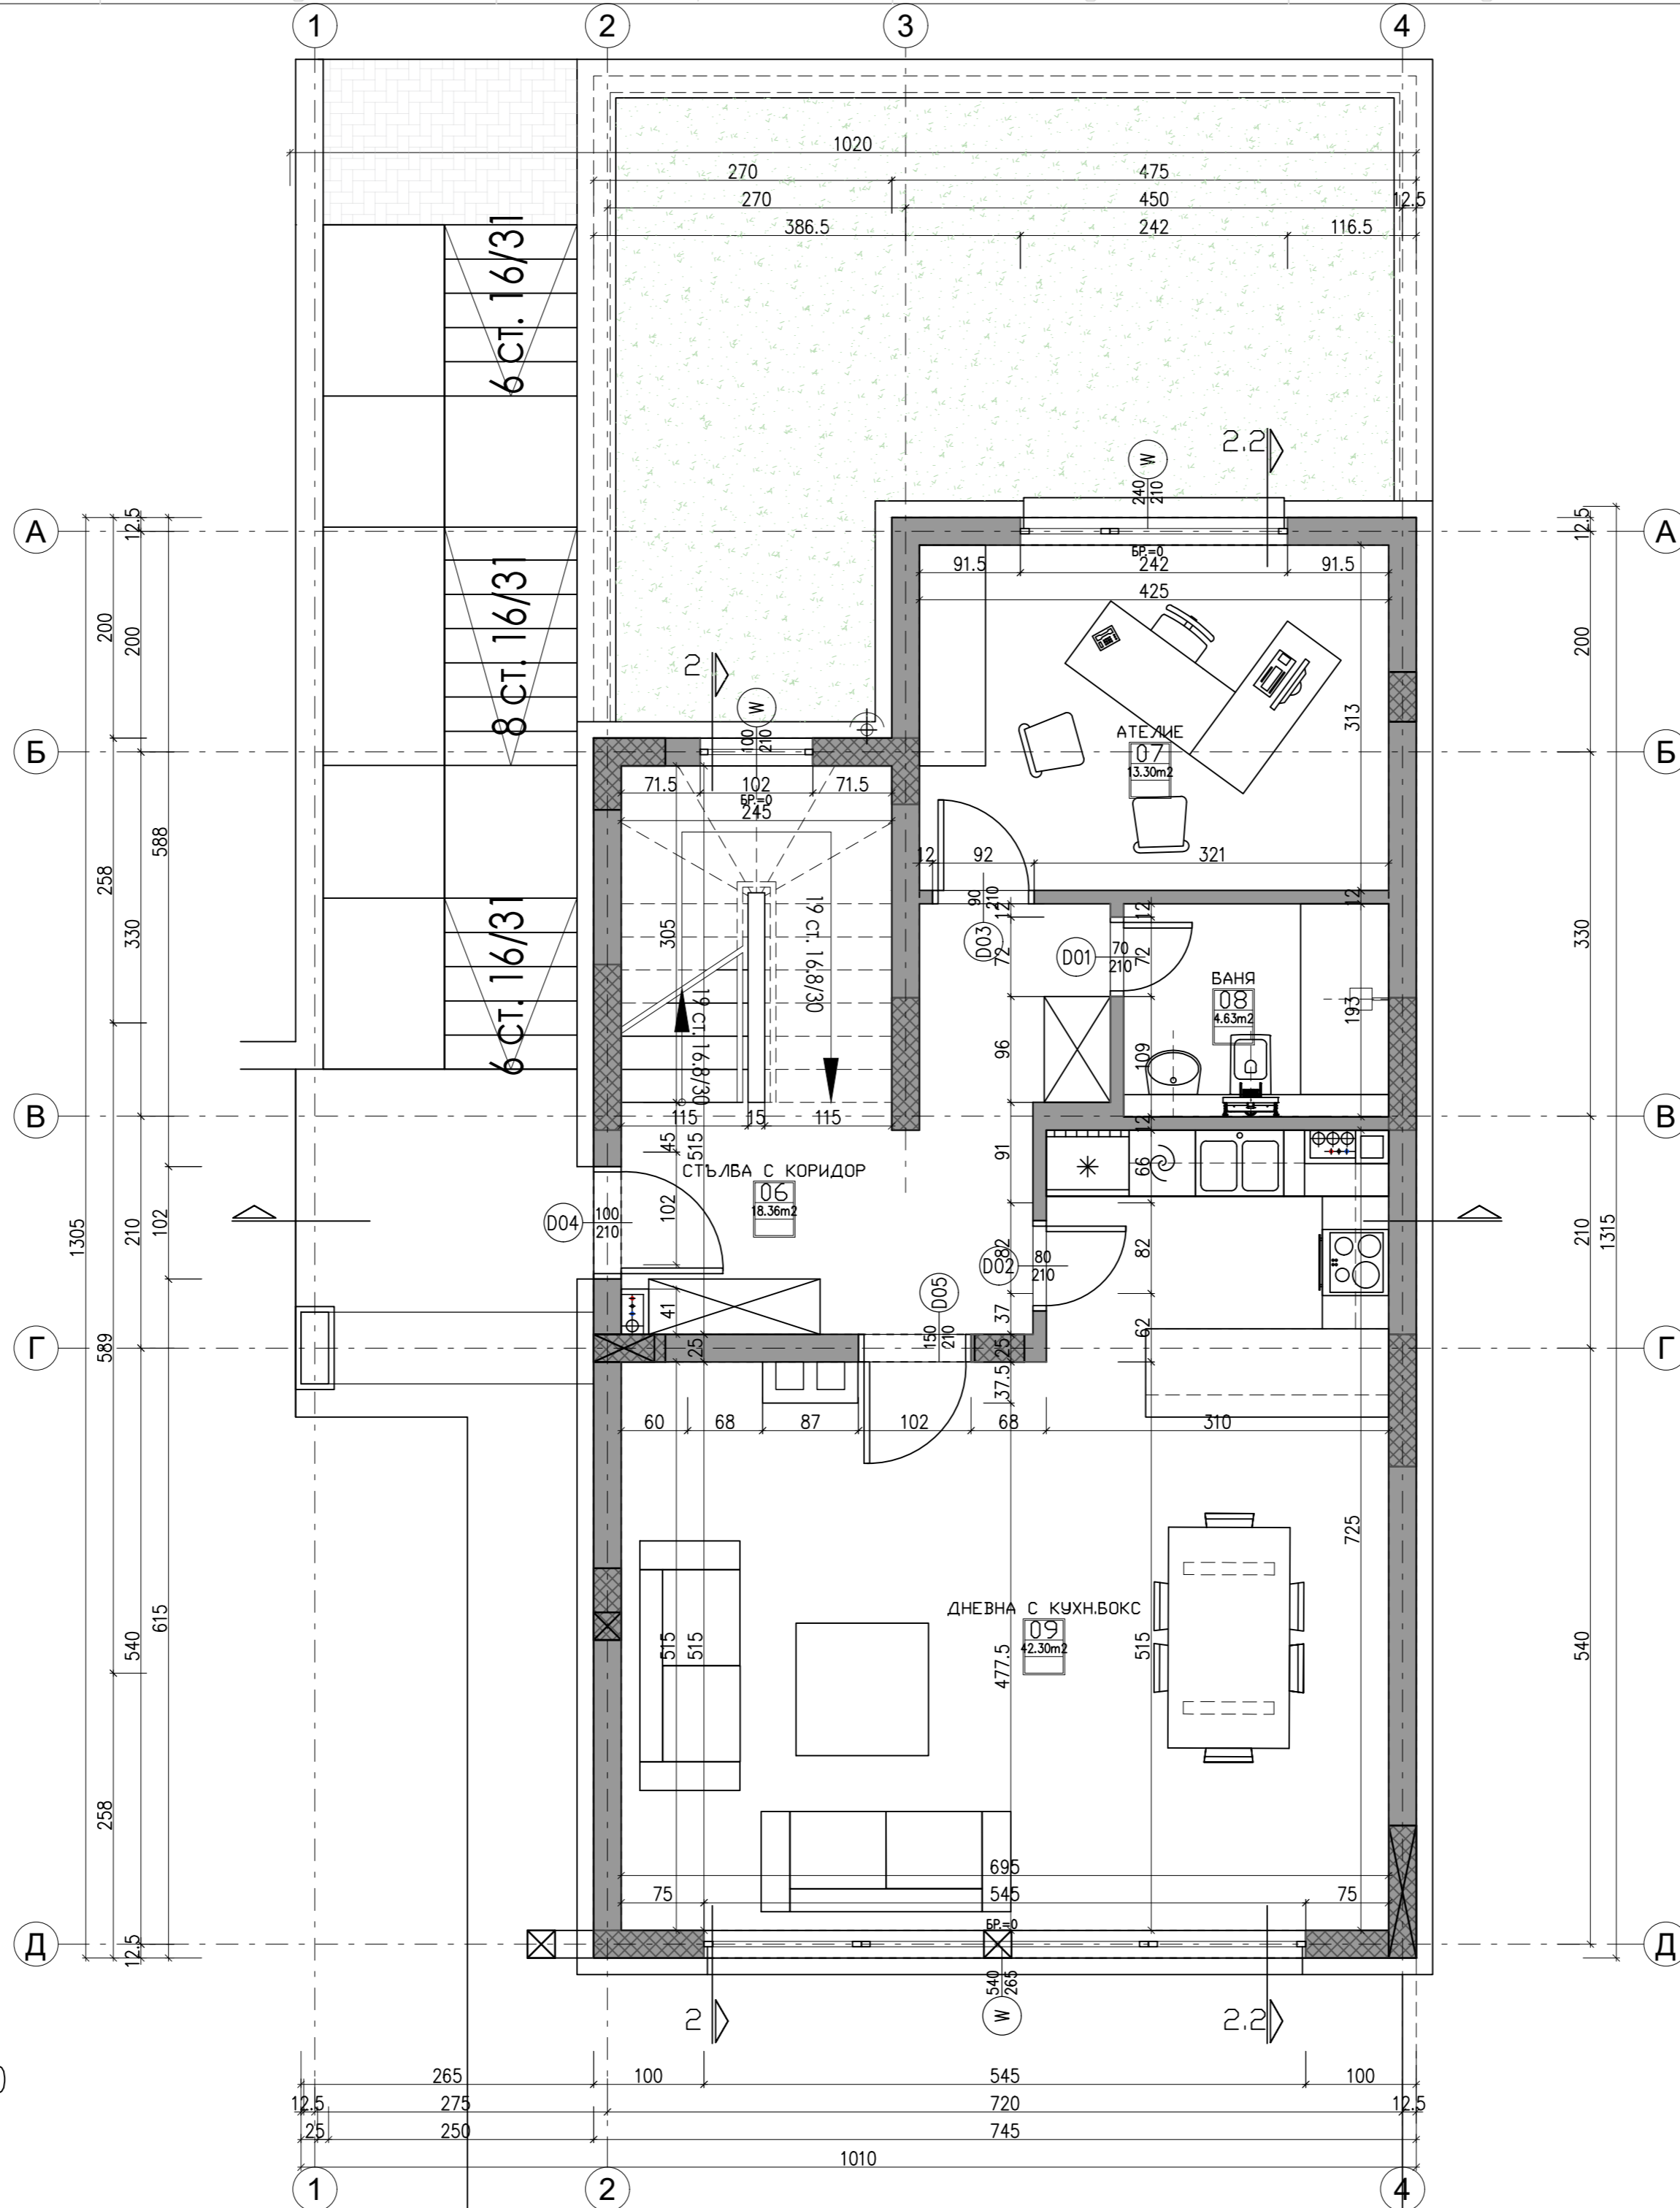

РАЗПРЕДЕЛЕНИЕ НА КОТА ±0,00



N	ПОМЕЩЕНИЕ	ПОД	СТЕНИ	ТАВАН	ПЛОЩ
06	СТЪЛБА С КОРИДОР	ГРАНИТОГРЕС	ЛАТЕКС	ЛАТЕКС	18.36м ²
07	АТЕЛИЕ	ЛАМ,ПАРКЕТ	ЛАТЕКС	ЛАТЕКС	13.30м ²
08	БАНЯ	ТЕРАКОТА	ЛАТЕКС	ЛАТЕКС	4.32м ²
09	ДНЕВНА С КУХН.БОКС	ЛАМ,ПАРКЕТ	ЛАТЕКС	ЛАТЕКС	42.30м ²

ПОДОБЕКТ: СГРАДА 11


ЗАБЕЛЕЖКИ:

- ВСИЧКИ РАЗМЕРИ СА В САНТИМЕТРИ.
- ВСИЧКИ НИВА СА В МЕТРИ.
- ВСИЧКИ МЕРКИ СА ЗИДАРСКИ
- СТОМАНОБЕТОНОВИТЕ РАБОТИ СА ПО КОНСТРУКТИВЕН ПРОЕКТ
- ВСИЧКИ ВЪТРЕШНИ И ВЪНШНИ ТУХЛЕНИ ЗАДАРИИ ДА СЕ ИЗПЪЛНЯТ С ТУХЛИ POROTHERM 12/25 N+F
- ПОДОВЕТЕ В МОКРИТЕ ПОМЕЩЕНИЯ ДА СЕ ИЗПЪЛНЯТ С НАКЛОН 1% КЪМ ПОДОВИТЕ СИФОНИ
- ВСЧКИ МЕТАЛНИ ЧАСТИ ДА СЕ ОБРАБОТЯТ АНТИКОРОЗИОННО
- ПРЕДИ ПОРЪЧКАТА НА ДОГРАМАТА ВСИЧКИ ОТВОРИ ДА СЕ ПРОВЕРЯТ НА МЯСТО
- ОТВОРИТЕ НА ВЕНТИЛАЦИОННИТЕ КОМИНИ ДА СЕ ОСТАВЯТ НА ВИСОЧИНА H=220cm
- КОМИНИТЕ ДА СЕ ИЗМАЖАТ ОТВЪН И ОТВЪТРЕ
- СЛЕД ИЗБОР НА ПРОИЗВОДИТЕЛ ВСИЧКИ ПРОЗОРЦИ И ВИТРИНИ ДА СЕ СЪГЛАСУВАТ С ПРОЕКТАНТА
- ПРИ ЗАМЯНА НА ВЛОЖЕНИТЕ В ПРОЕКТА МАТЕРИАЛИ ПРОМЕНИТЕ ДА СЕ СЪГЛАСУВАТ С ПРОЕКТАНТА

ЛЕГЕНДА

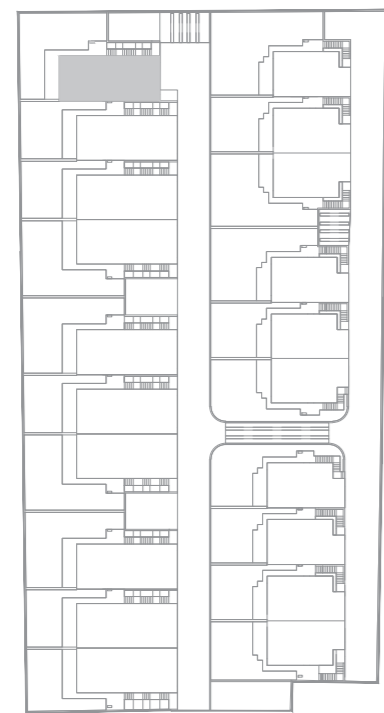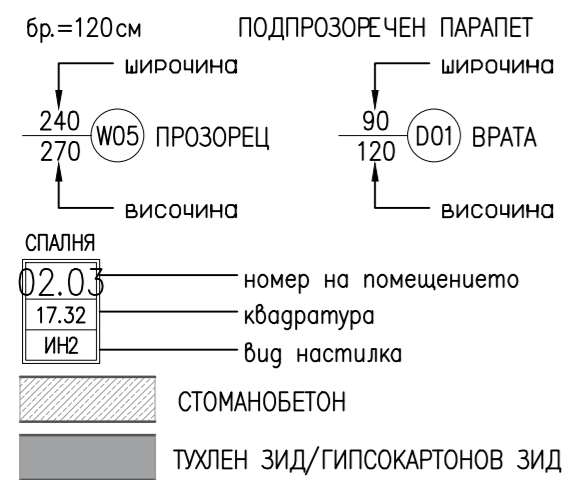


КВАДРАТУРА ЗА НИВО +3.20
119.79m²

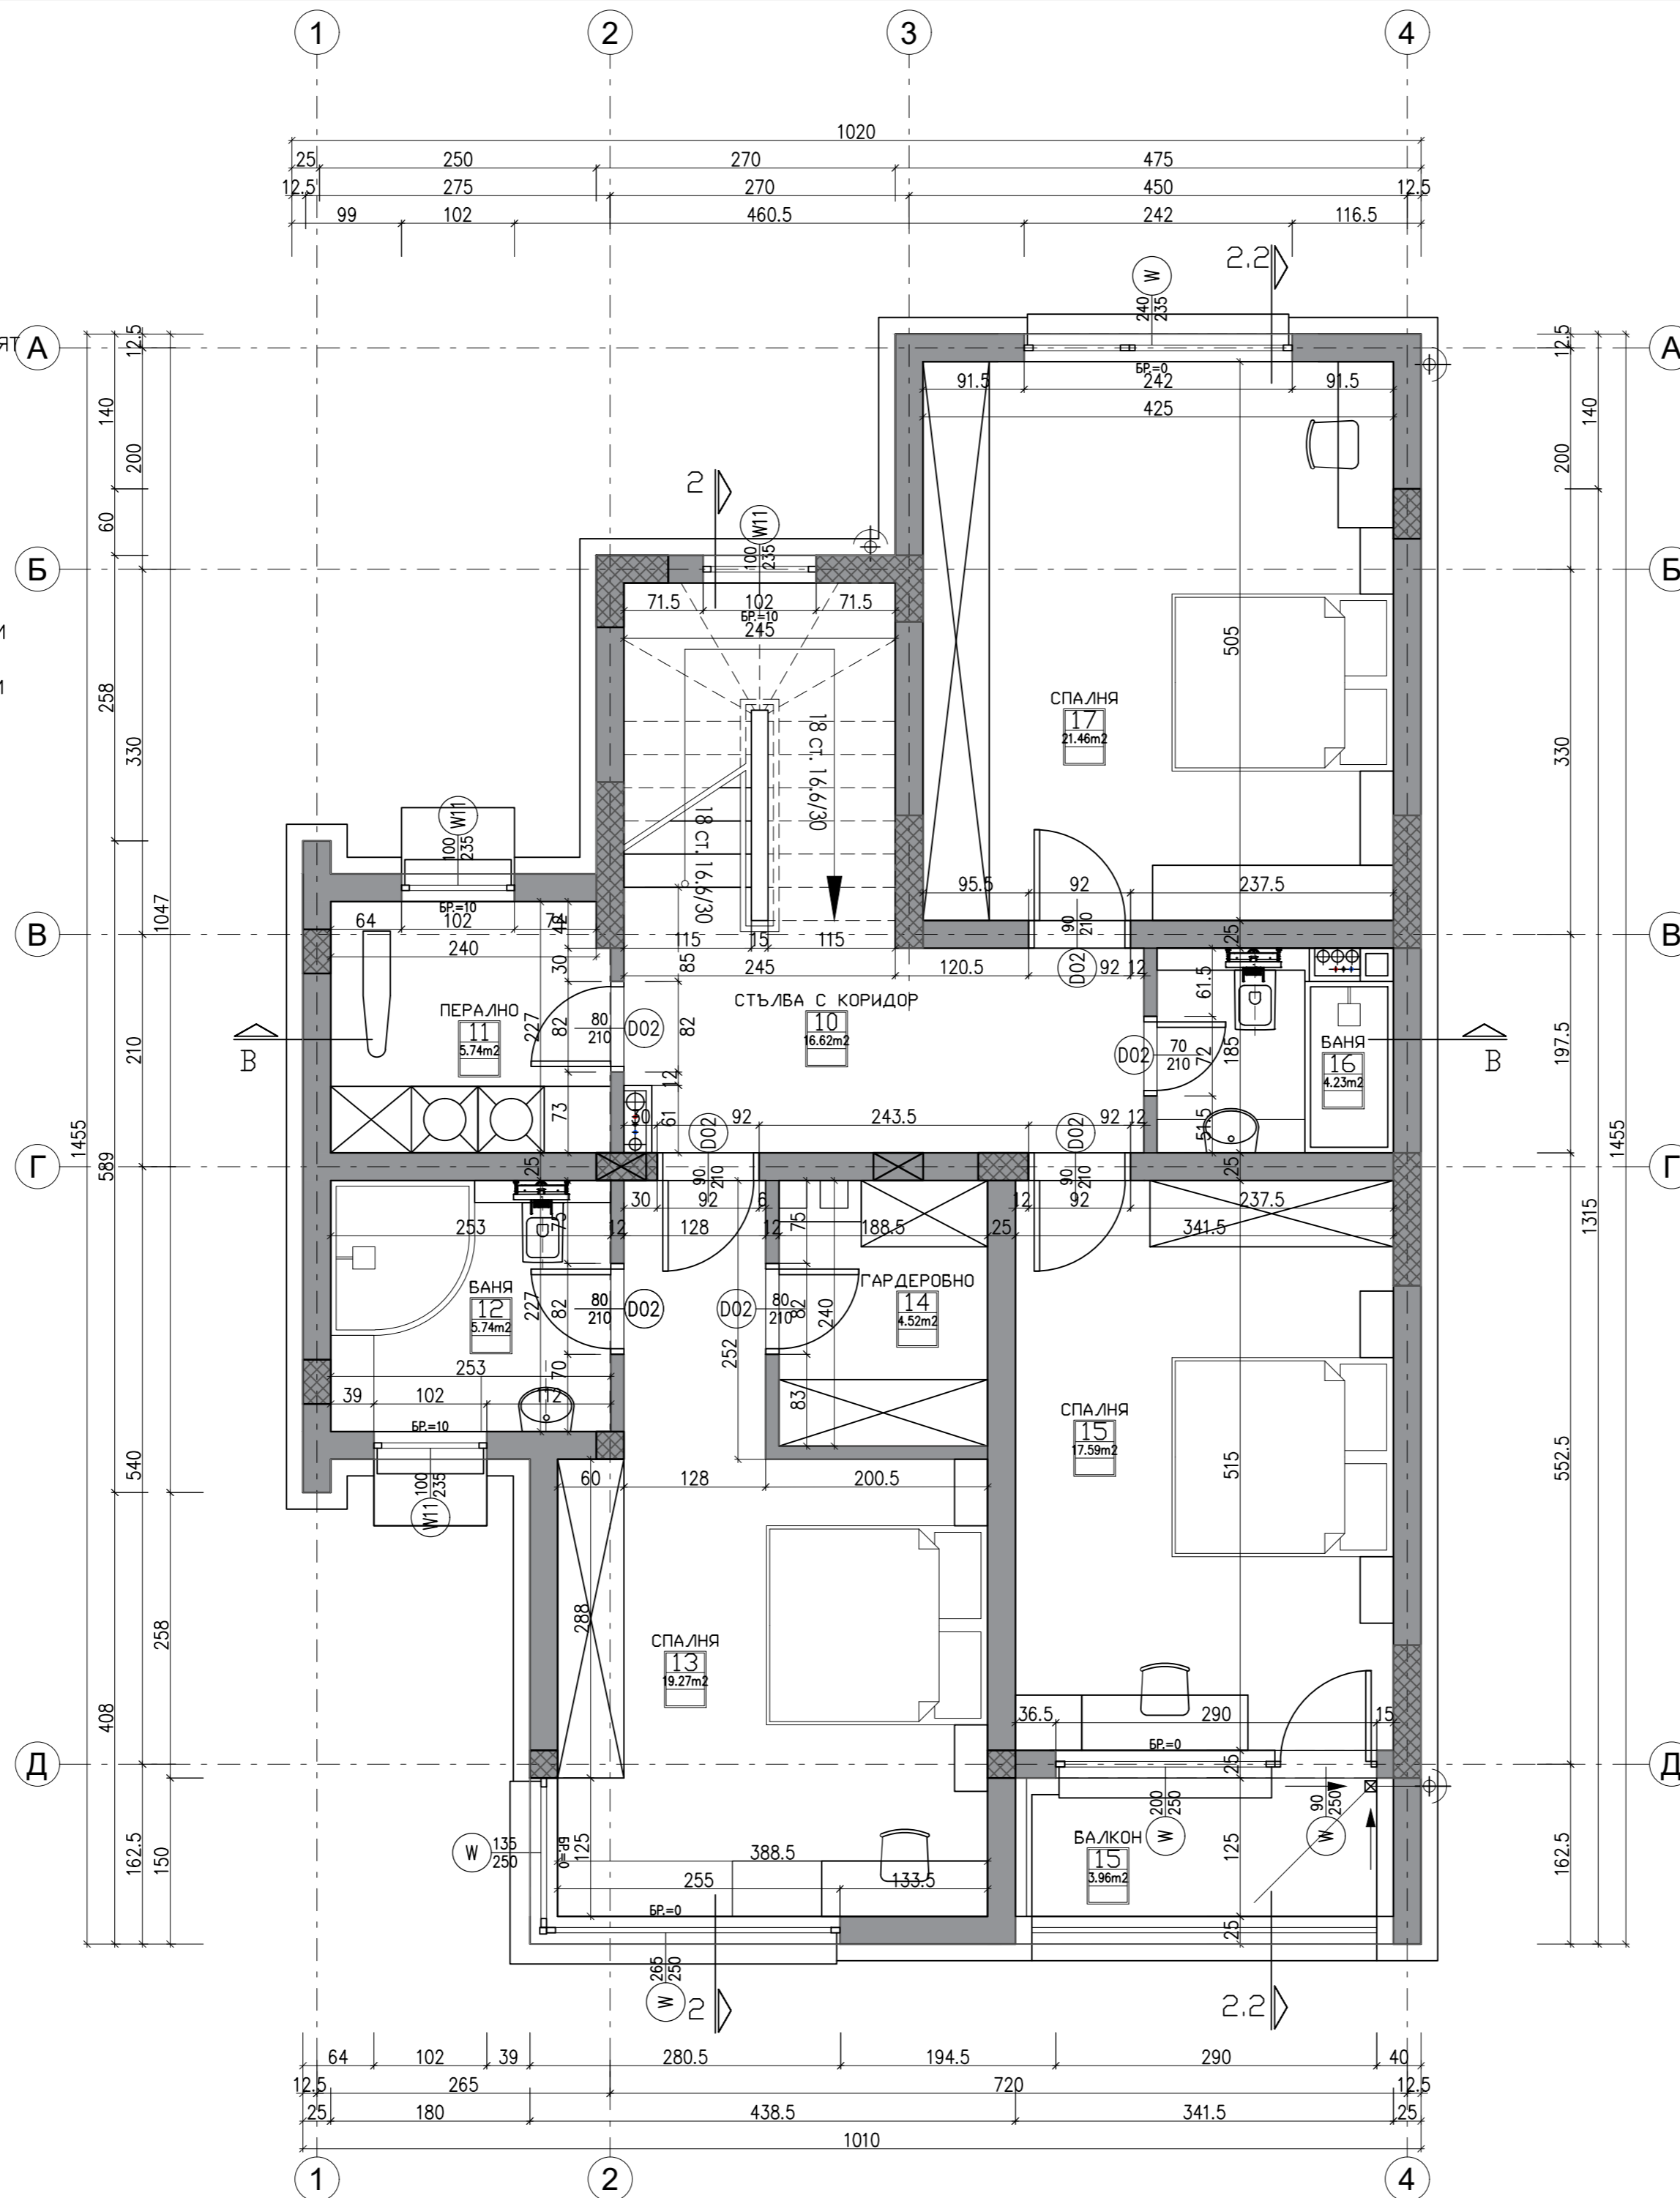

РАЗПРЕДЕЛЕНИЕ НА КОТА +3.20

N	ПОМЕЩЕНИЕ	ПОД	СТЕНИ	ТАВАН	ПЛОЩ
10	СТЪЛБА С КОРИДОР	ГРАНИТОГРЕС	ЛАТЕКС	ЛАТЕКС	16.77m ²
11	ПЕРАЛНО	ТЕРАКОТА	ЛАТЕКС	ЛАТЕКС	5.97m ²
12	БАНЯ	ТЕРАКОТА	ЛАТЕКС	ЛАТЕКС	5.97m ²
13	СПАЛНЯ	ЛАМ,ПАРКЕТ	ЛАТЕКС	ЛАТЕКС	19.08m ²
14	ГАРДЕРОБНО	ЛАМ,ПАРКЕТ	ЛАТЕКС	ЛАТЕКС	4.52m ²
15	СПАЛНЯ	ЛАМ,ПАРКЕТ	ЛАТЕКС	ЛАТЕКС	17.59m ²
15	БАЛКОН	ЛАМ,ПАРКЕТ	ЛАТЕКС	ЛАТЕКС	3.96m ²
16	БАНЯ	ТЕРАКОТА	ЛАТЕКС	ЛАТЕКС	4.23m ²
17	СПАЛНЯ	ЛАМ,ПАРКЕТ	ЛАТЕКС	ЛАТЕКС	21.46m ²

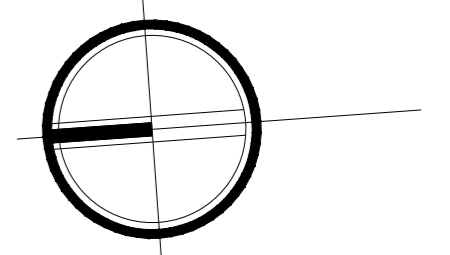


ПОДОбЕКТ: СГРАДА 11

ЗАБЕЛЕЖКИ:

- ВСИЧКИ РАЗМЕРИ СА В САНТИМЕТРИ.
- ВСИЧКИ НИВА СА В МЕТРИ.
- ВСИЧКИ МЕРКИ СА ЗИДАРСКИ
- СТОМАНОБЕТОНОВИТЕ РАБОТИ СА ПО КОНСТРУКТИВЕН ПРОЕКТ
- ВСИЧКИ ВЪТРЕШНИ И ВЪНШНИ ТУХЛЕНИ ЗАДАРИИ ДА СЕ ИЗПЪЛНЯТ С ТУХЛИ POROTHERM 12/25 N+F
- ПОДОВЕТЕ В МОКРИТЕ ПОМЕЩЕНИЯ ДА СЕ ИЗПЪЛНЯТ С НАКЛОН 1% КЪМ ПОДОВИТЕ СИФОНИ
- ВСЧКИ МЕТАЛНИ ЧАСТИ ДА СЕ ОБРАБОТЯТ АНТИКОРОЗИОННО
- ПРЕДИ ПОРЪЧКАТА НА ДОГРАМАТА ВСИЧКИ ОТВОРИ ДА СЕ ПРОВЕРЯТ НА МЯСТО
- ОТВОРИТЕ НА ВЕНТИЛАЦИОННИТЕ КОМИНИ ДА СЕ ОСТАВАТ НА ВИСОЧИНА H=220cm
- КОМИНИТЕ ДА СЕ ИЗМАЖАТ ОТВЪН И ОТВЪТРЕ
- СЛЕД ИЗБОР НА ПРОИЗВОДИТЕЛ ВСИЧКИ ПРОЗОРЦИ И ВИТРИНИ ДА СЕ СЪГЛАСУВАТ С ПРОЕКТАНТА
- ПРИ ЗАМЯНА НА ВЛОЖЕНИТЕ В ПРОЕКТА МАТЕРИАЛИ ПРОМЕНИТЕ ДА СЕ СЪГЛАСУВАТ С ПРОЕКТАНТА


ЛЕГЕНДА

- бр.=120см ПОДПРОЗОРЧЕН ПАРАПЕТ
- широчина широчина
- 240 (W05) ПРОЗорец 90 (D01) ВРАТА
- 270 120
- височина височина
- СПАЛНЯ
- 02.03 номер на помещението
- 17.32 квадратура
- ИН2 вид настилка
- СТОМАНОБЕТОН
- ТУХЛЕН ЗИД/ГИПСОКАРТОНОВ ЗИД

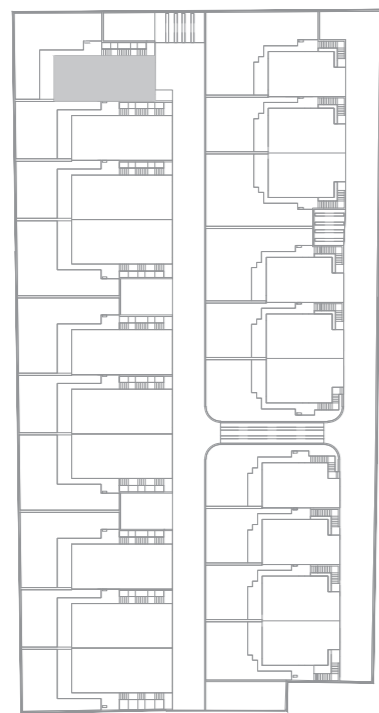


КВАДРАТУРА ЗА НИВО +6.20
119.79m²

РАЗПРЕДЕЛЕНИЕ НА КОТА +6.20					
N	ПОМЕЩЕНИЕ	ПОД	СТЕНИ	ТАВАН	ПЛОЩ
18	СТЪЛБА С КОРИДОР	ГРАНИТОГРЕС	ЛАТЕКС	ЛАТЕКС	5.15m ²
19	ИЗПОЛЗВАЕМ ПОКРИВ	ГРАНИТОГРЕС	ЛАТЕКС	ЛАТЕКС	91.34m ²

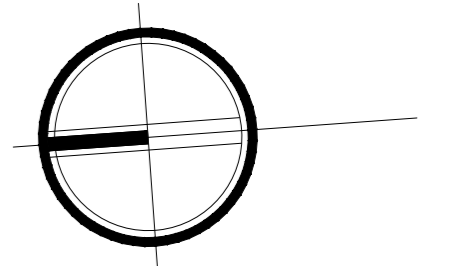

ПОДОБЕКТ: СГРАДА 11



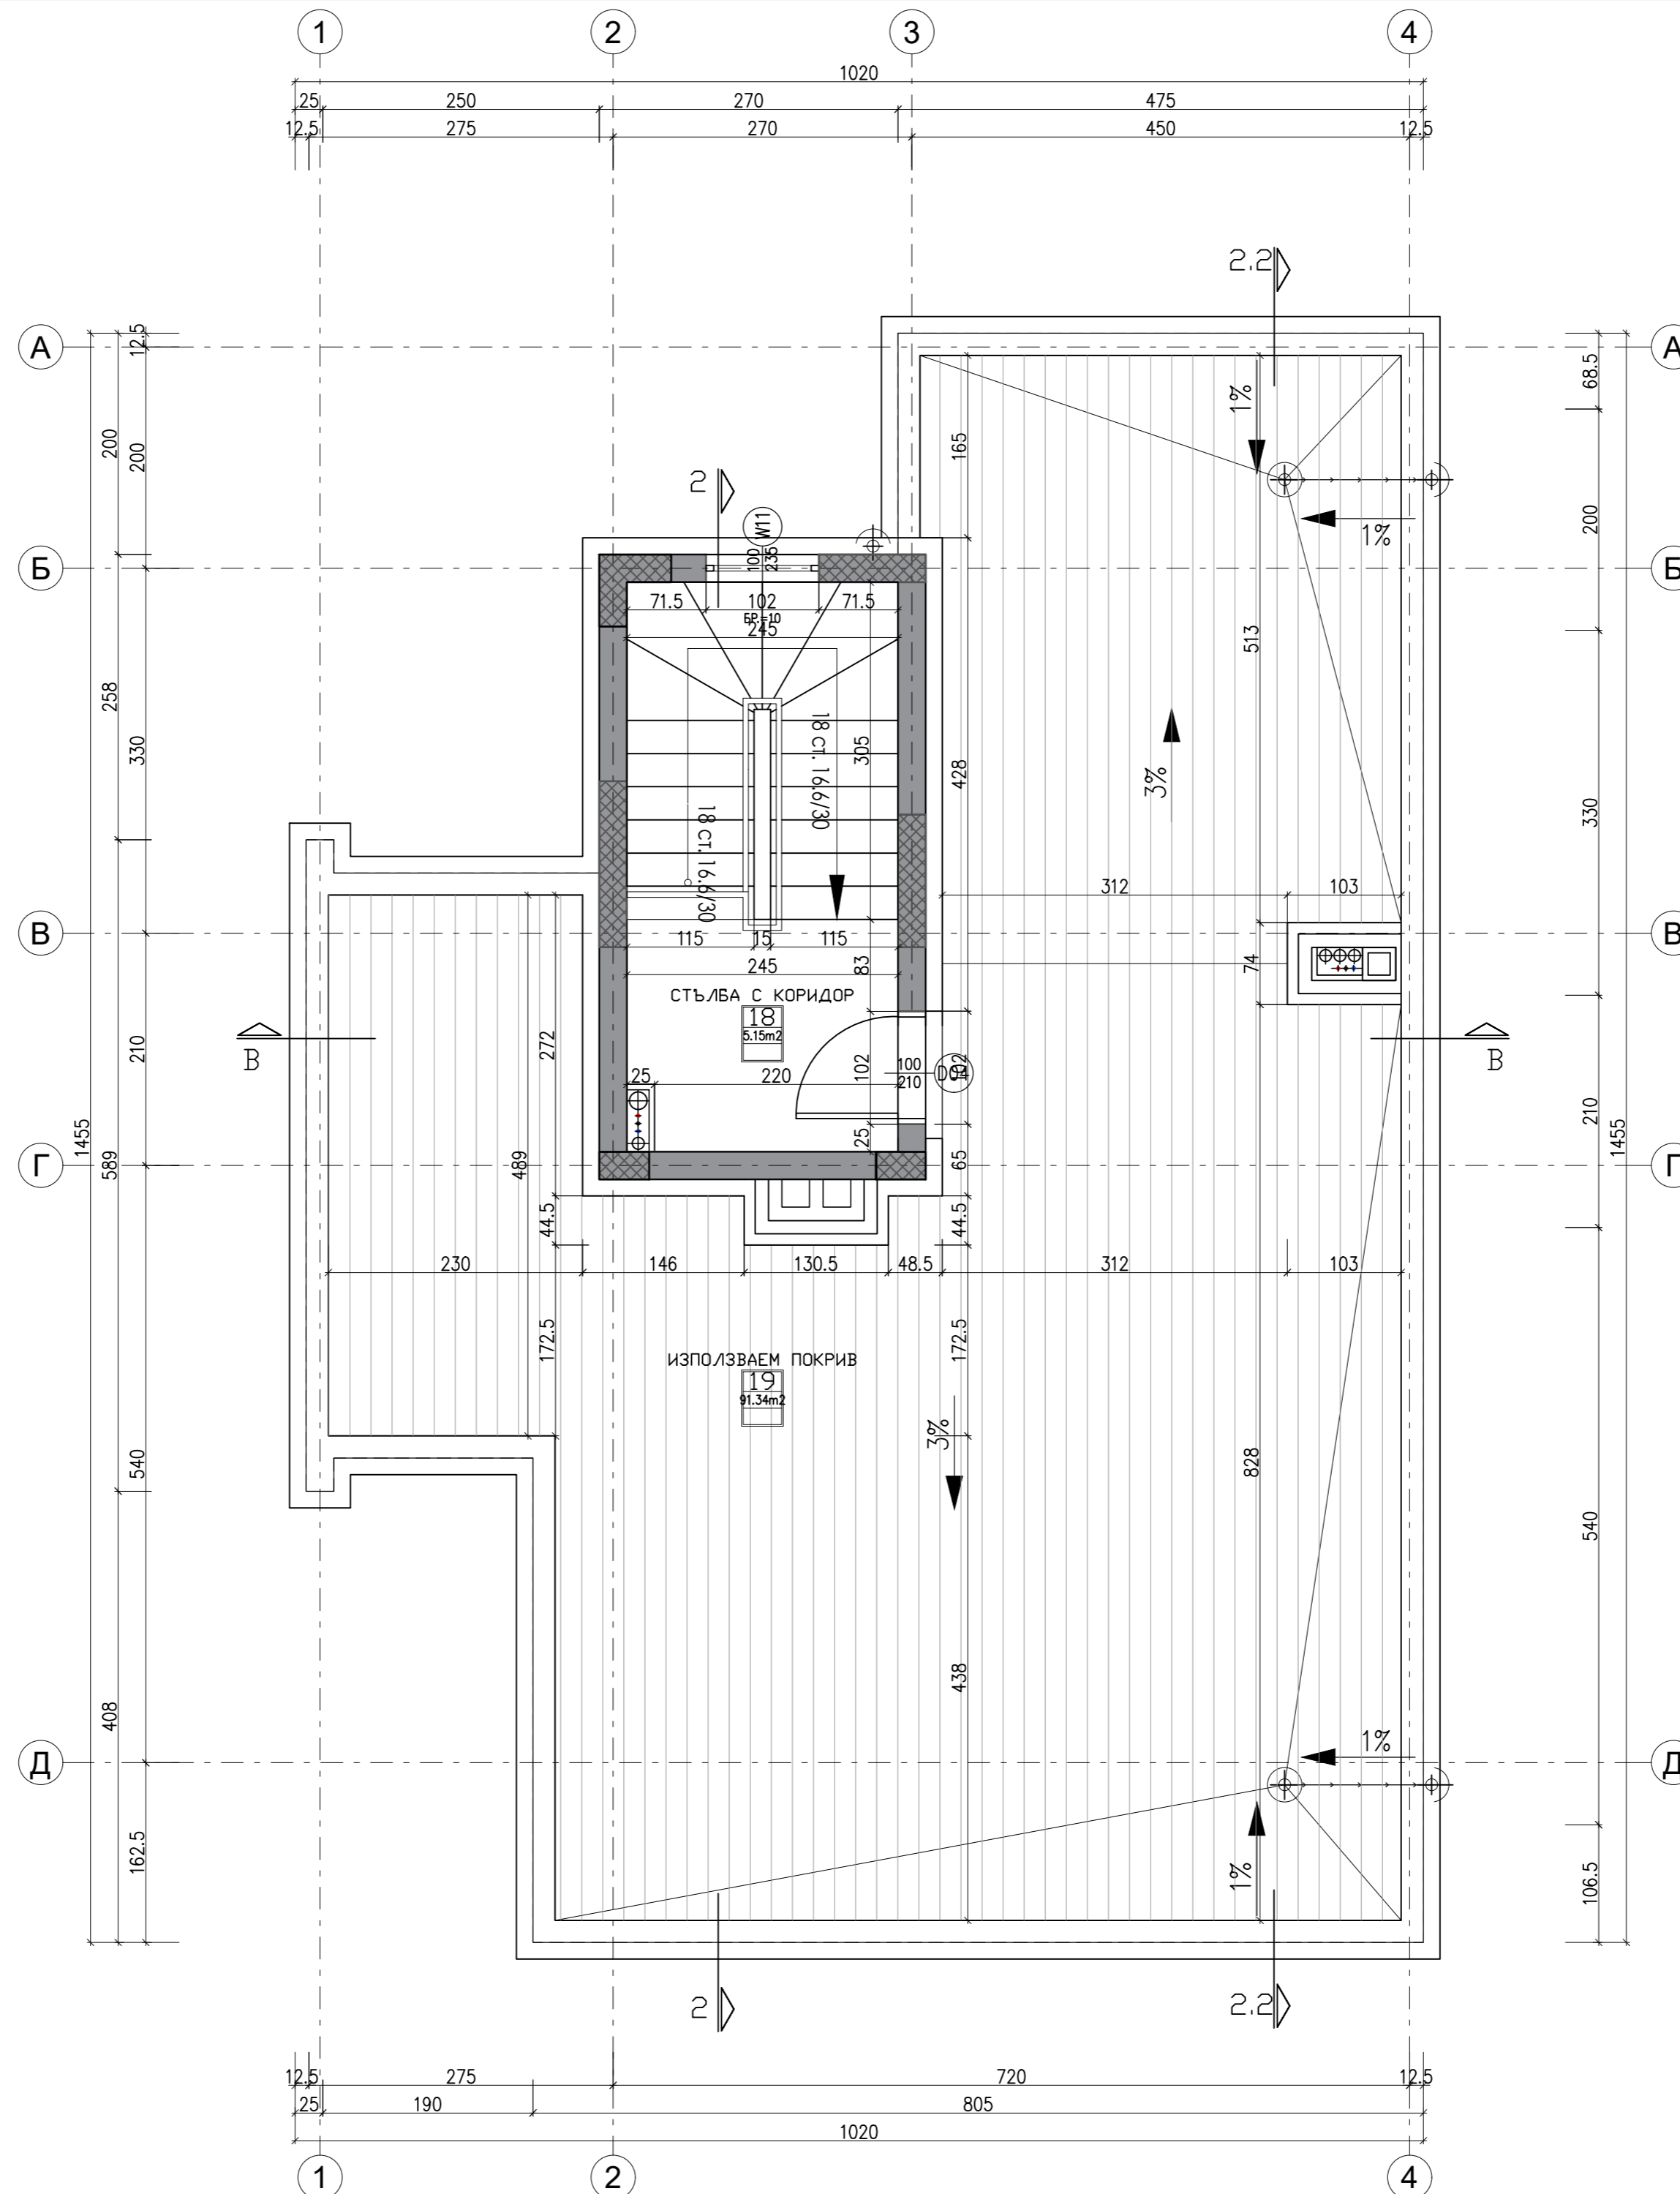


ЗАБЕЛЕЖКИ:

- ВСИЧКИ РАЗМЕРИ СА В САНТИМЕТРИ.
- ВСИЧКИ НИВА СА В МЕТРИ.
- ВСИЧКИ МЕРКИ СА ЗИДАРСКИ
- СТОМАНОБЕТОНОВИТЕ РАБОТИ СА ПО КОНСТРУКТИВЕН ПРОЕКТ
- ВСИЧКИ ВЪТРЕШНИ И ВЪНШНИ ТУХЛЕНИ ЗАДАРИИ ДА СЕ ИЗПЪЛНЯТ С ТУХЛИ POROTHERM 12/25 N+F
- ПОДОВЕТЕ В МОКРИТЕ ПОМЕЩЕНИЯ ДА СЕ ИЗПЪЛНЯТ С НАКЛОН 1% КЪМ ПОДОВИТЕ СИФОНИ
- ВСЧКИ МЕТАЛНИ ЧАСТИ ДА СЕ ОБРАБОТЯТ АНТИКОРОЗИОННО
- ПРЕДИ ПОРЪЧКАТА НА ДОГРАМАТА ВСИЧКИ ОТВОРИ ДА СЕ ПРОВЕРЯТ НА МЯСТО
- ОТВОРИТЕ НА ВЕНТИЛАЦИОННИТЕ КОМИНИ ДА СЕ ОСТАВАТ НА ВИСОЧИНА H=220cm
- КОМИНИТЕ ДА СЕ ИЗМАЖАТ ОТВЪН И ОТВЪТРЕ
- СЛЕД ИЗБОР НА ПРОИЗВОДИТЕЛ ВСИЧКИ ПРОЗОРЦИ И ВИТРИНИ ДА СЕ СЪГЛАСУВАТ С ПРОЕКТАНТА
- ПРИ ЗАМЯНА НА ВЛОЖЕНИТЕ В ПРОЕКТА МАТЕРИАЛИ ПРОМЕНИТЕ ДА СЕ СЪГЛАСУВАТ С ПРОЕКТАНТА

ЛЕГЕНДА

- бр.=120см ПОДПРОЗОРЕЧЕН ПАРАПЕТ
- | | |
|----------|----------|
| широчина | широчина |
| 240 | 90 |
| 270 | 120 |
| W05 | D01 |
| ПРОЗОРЕЦ | ВРАТА |
| височина | височина |
- СПАЛНЯ
- | | |
|-------|----------------------|
| 02.03 | номер на помещението |
| 17.32 | квдратура |
| ИН2 | вид настилка |
- СТОМАНОБЕТОН
- ТУХЛЕН ЗИД/ГИПСОКАРТОНОВ ЗИД

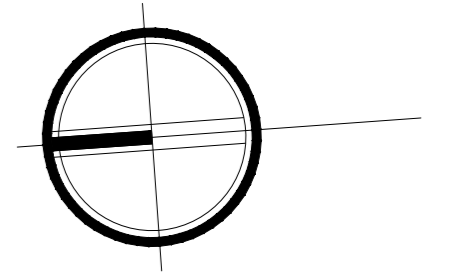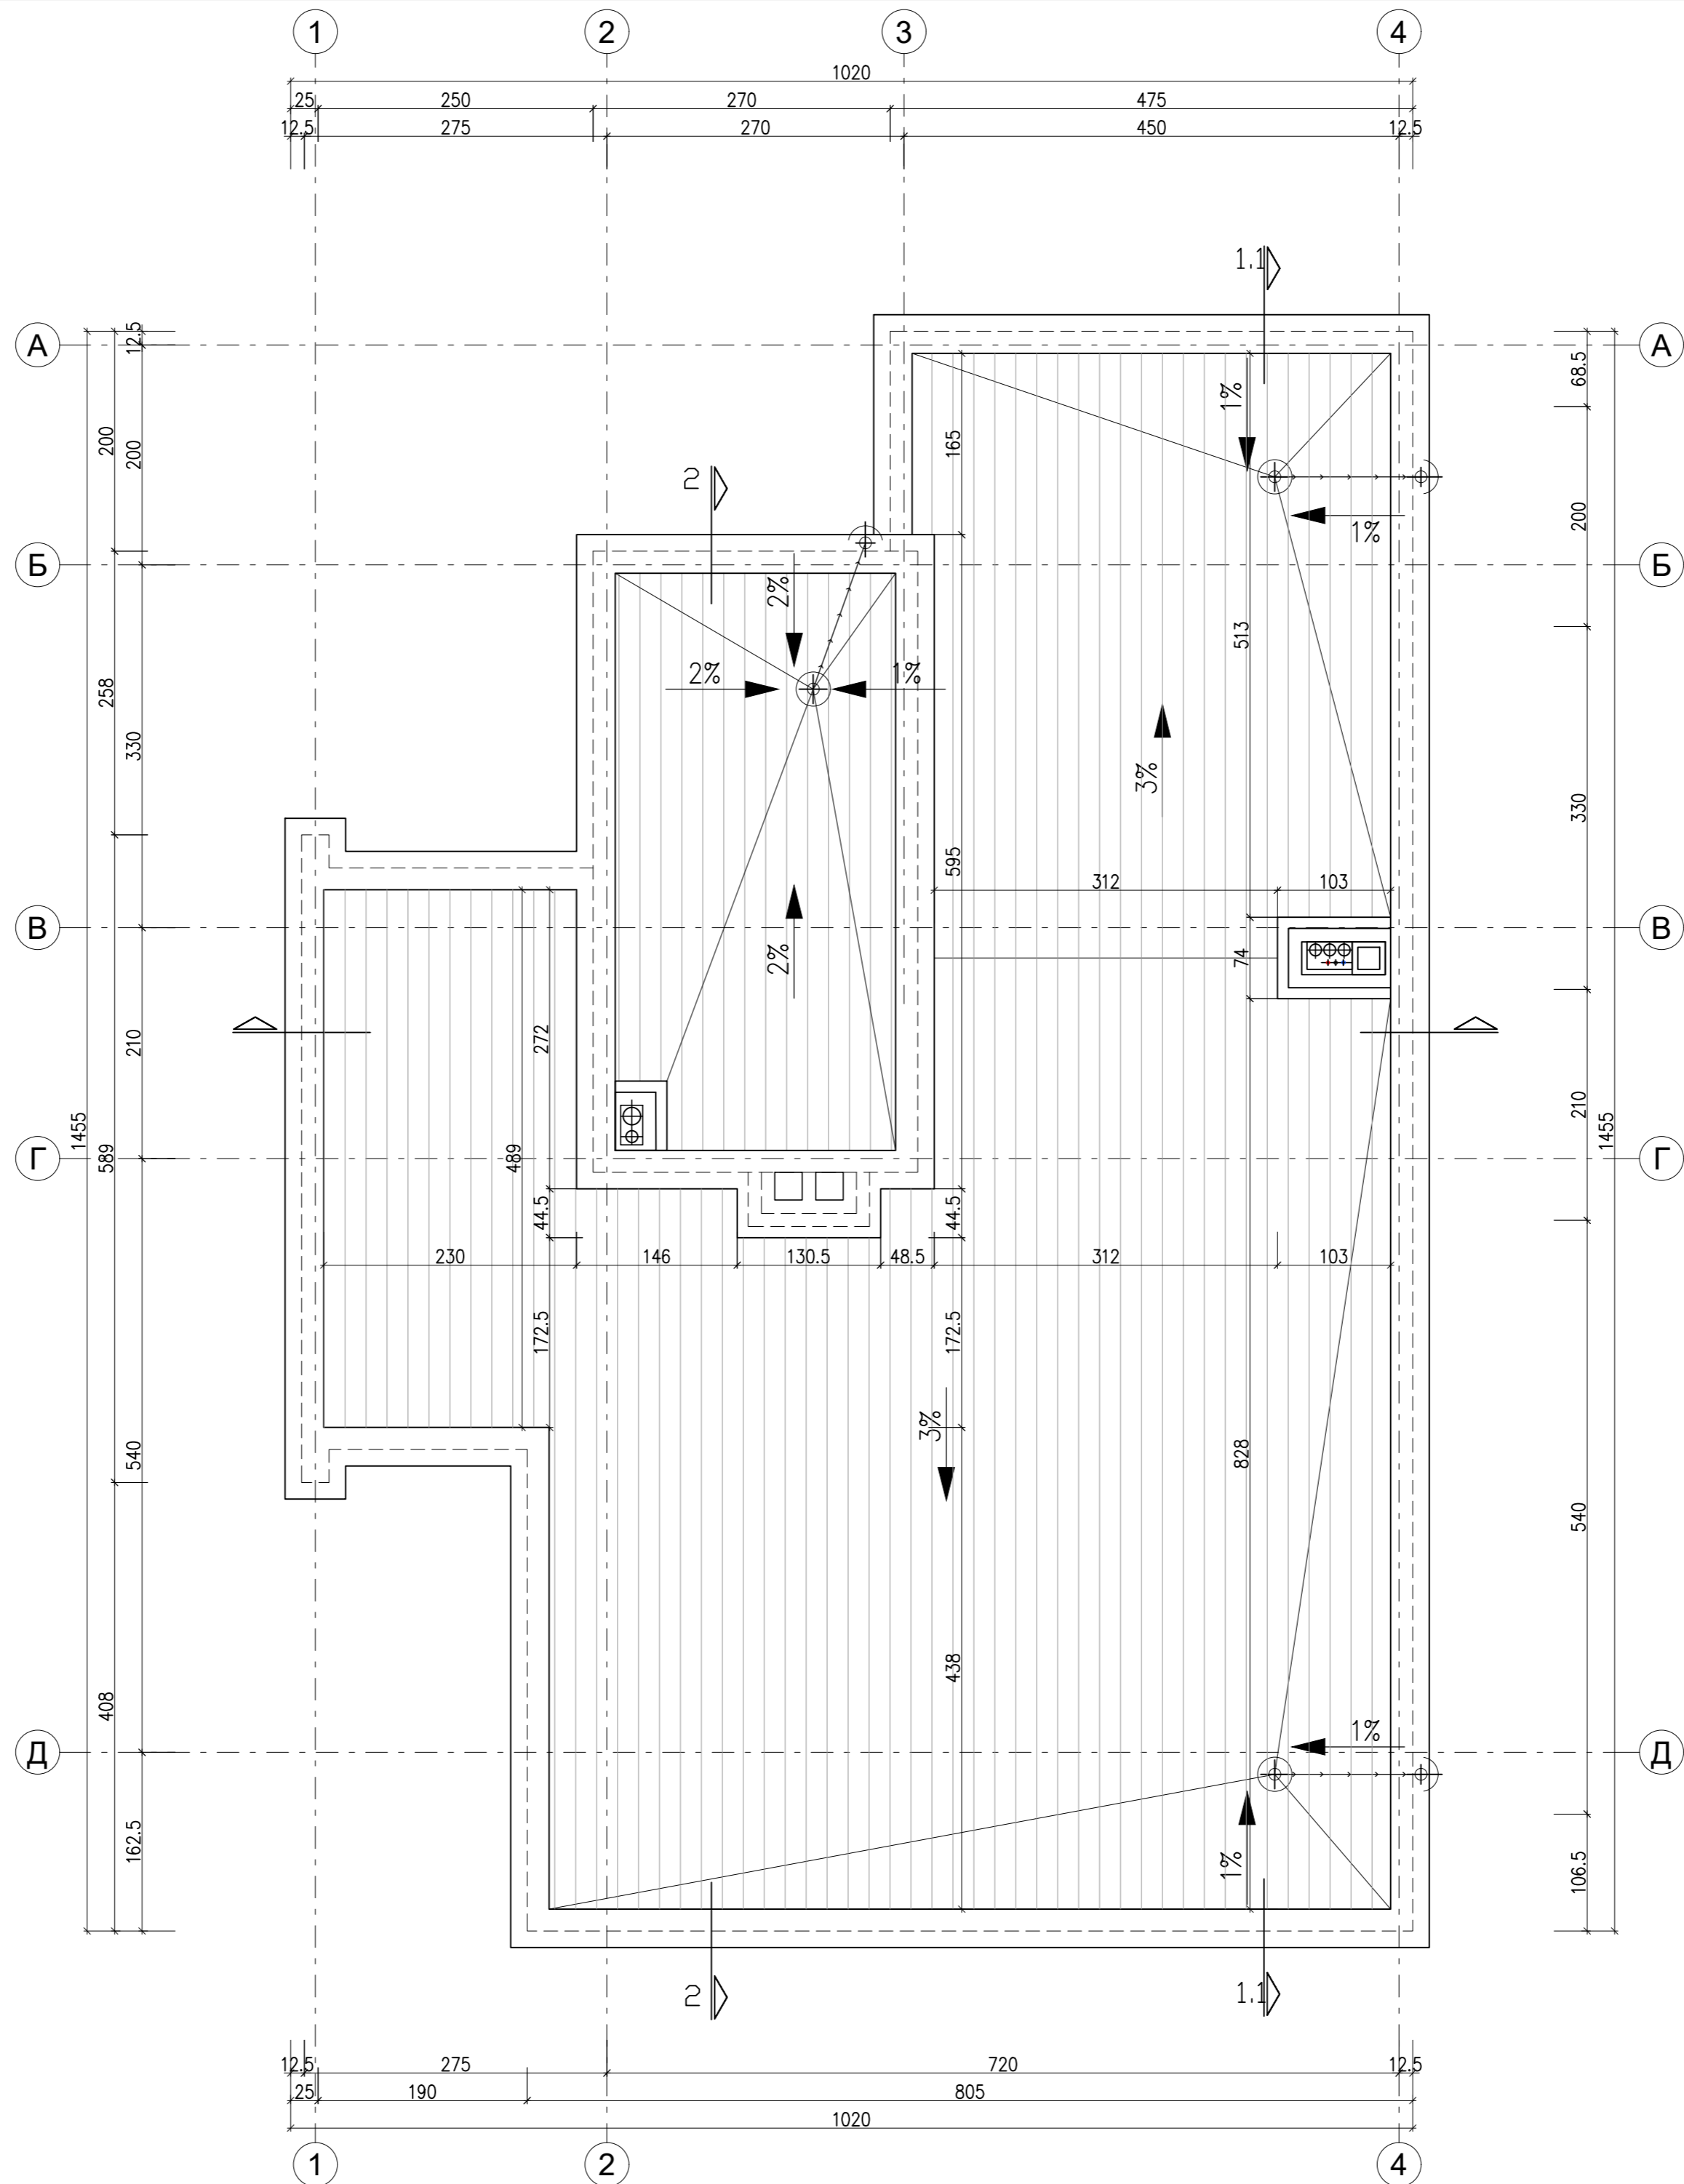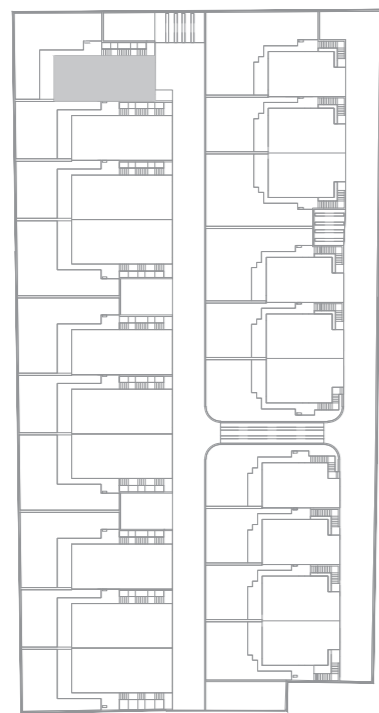

ПОДОБЕКТ: СГРАДА 11