





Съществуваща асфалтобетонна настилка

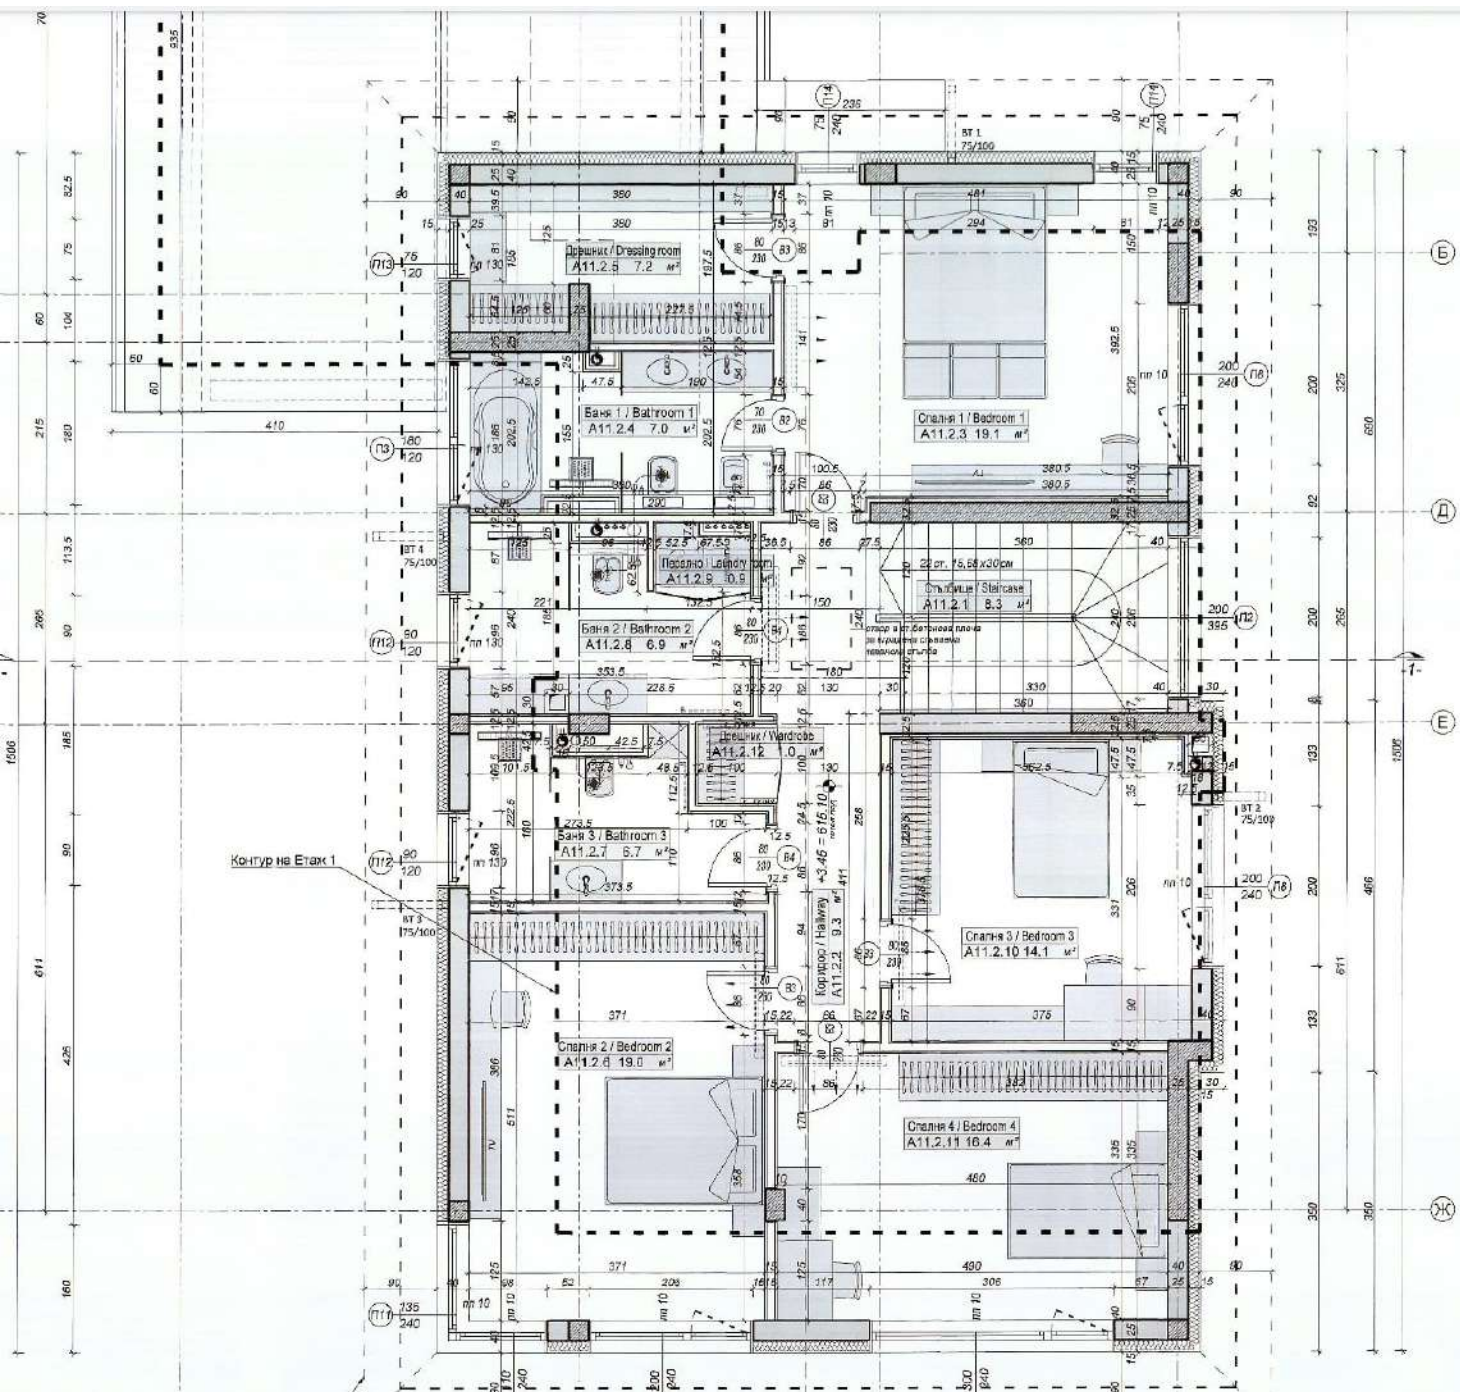

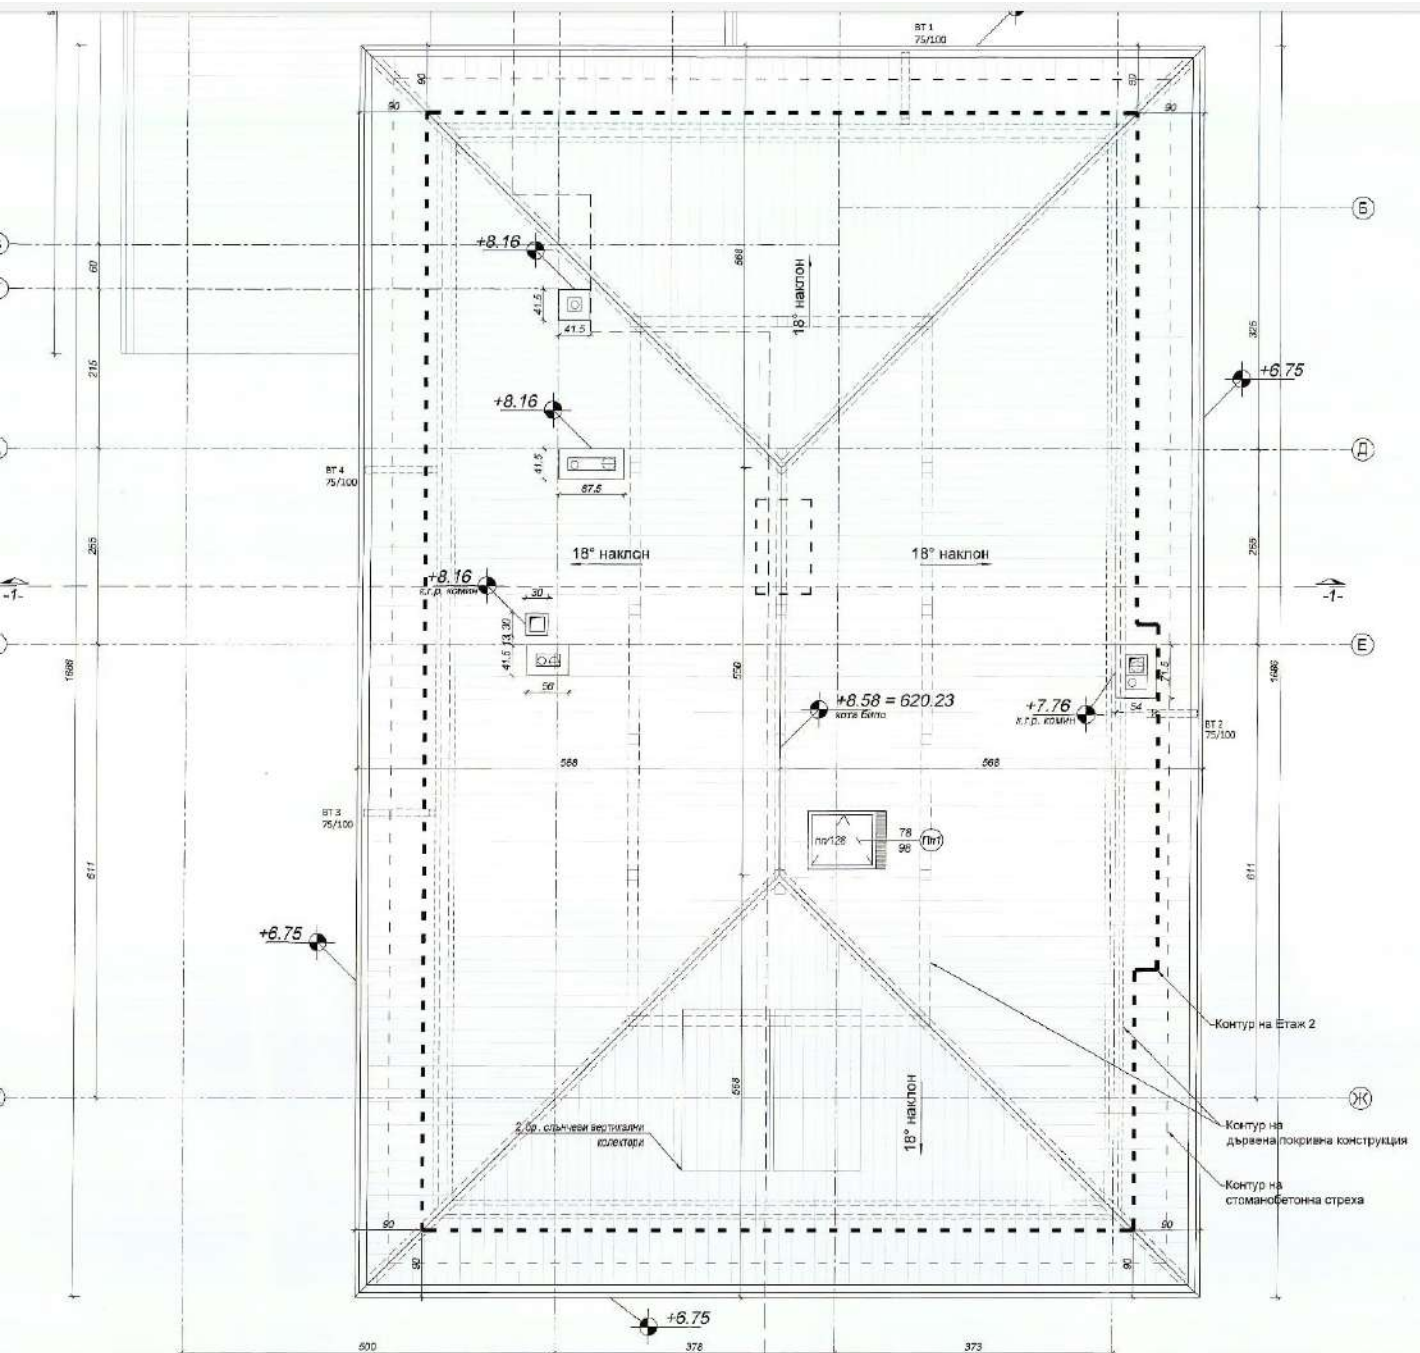

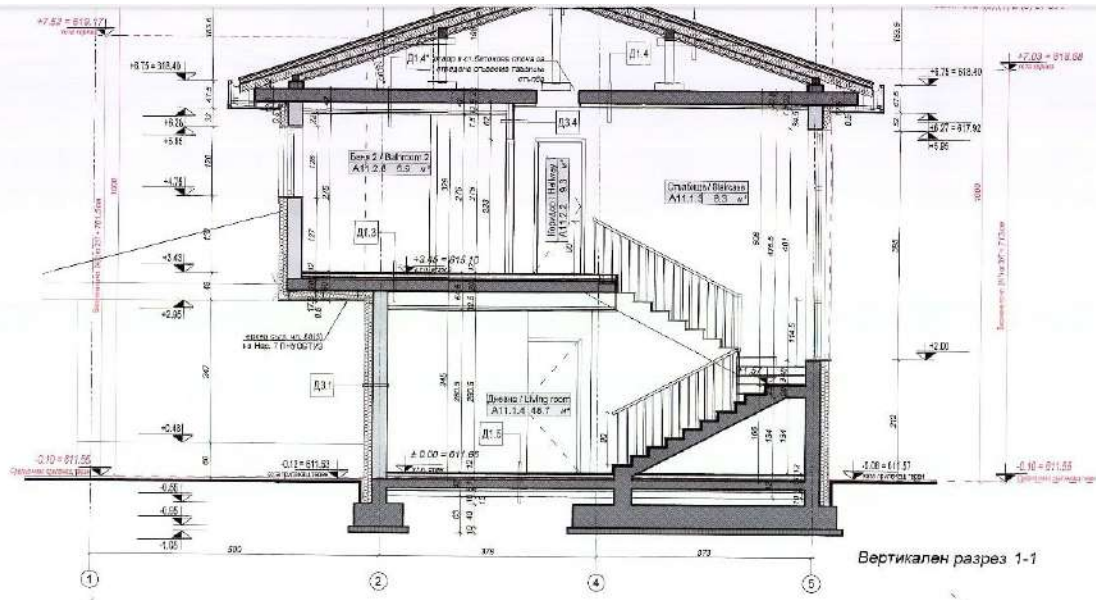


Вертикален разрез 1-1

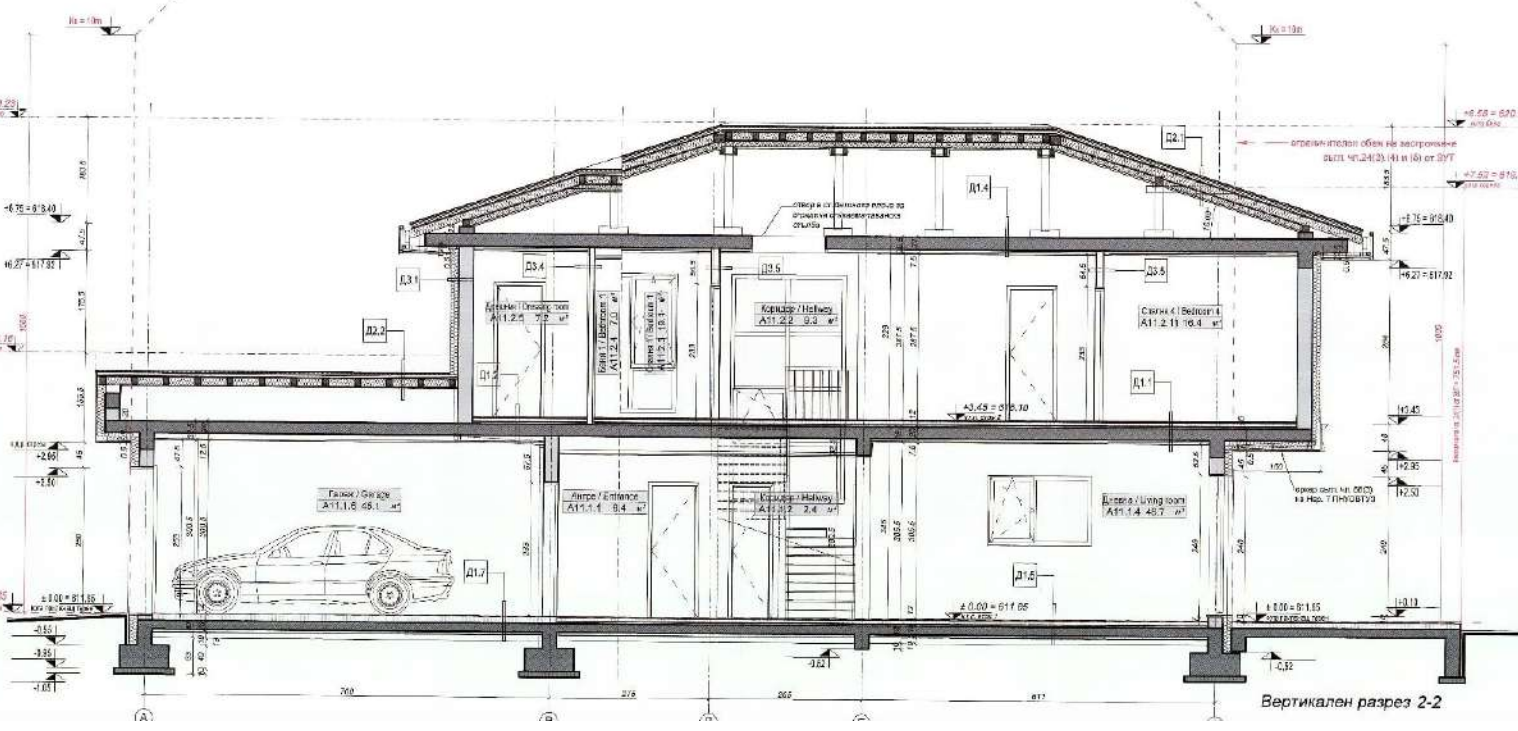

Вертикален разрез 2-2

ограничителен обем на застрояване
съгл. чл.24(3),(4) и (5) от ЗУТ

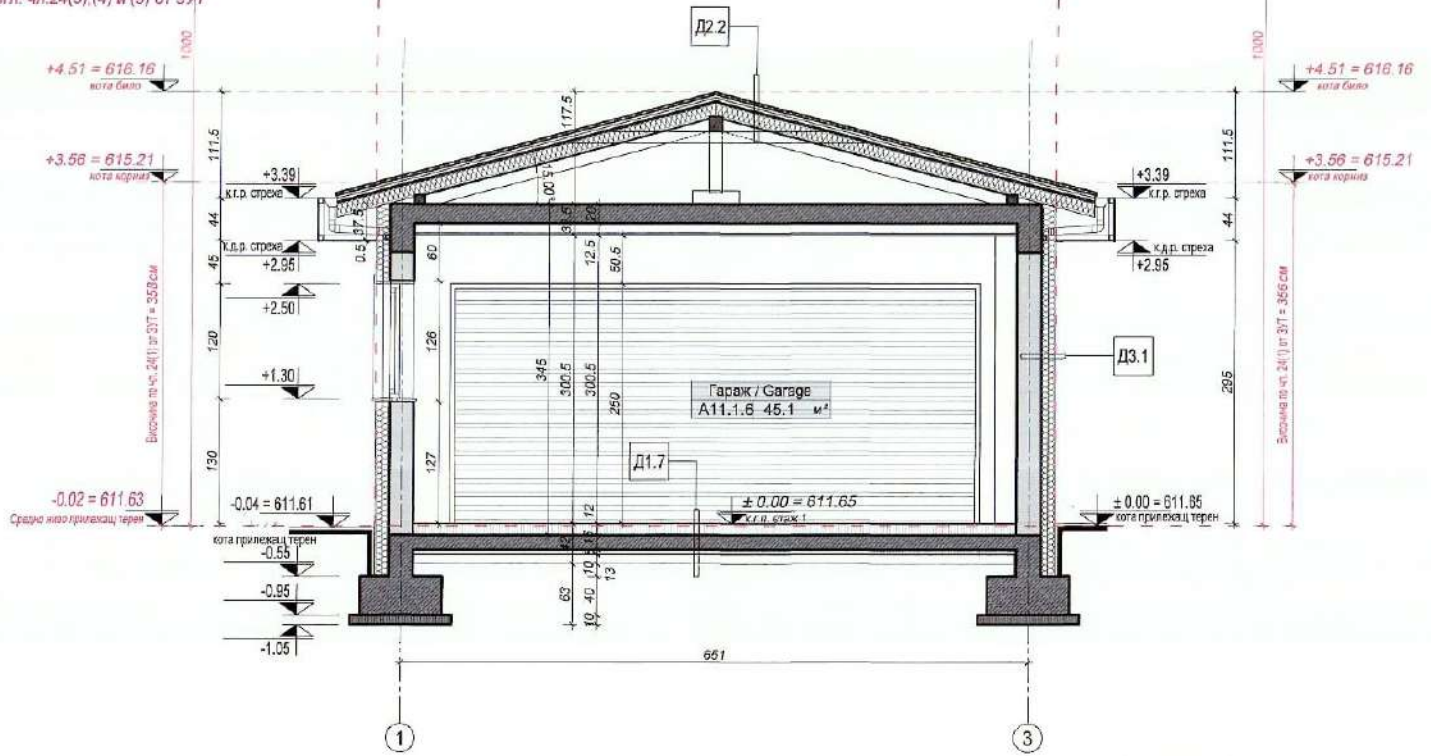





НИИ ОИИ
 Архитектурно-проектный институт
 100000, Москва, ул. Давыдовская, д. 19
 Тел: (495) 251-11-11
 Факс: (495) 251-11-12
 E-mail: info@niioi.ru