



Спецификация на помещенията								
Етаж	Номер	Помещение	Ползна площ	Площ - стени	Светла височина	Под	Стени	Таван
Разпределение на ката ±0,00								
	O 01	Стълбищен коридор	26,78	74,12	260	гранитогрес	латекс	латекс
	O 02	Помпено помещение	7,49	29,48	260	гранитогрес	латекс	латекс
	O A01 01	Антре	6,42	21,38	260	гранитогрес	латекс	латекс
	O A01 02	Дневна + кухненски бокс	17,47	37,43	260	паркет	латекс	латекс
	O A01 03	Спалня	10,55	27,06	260	паркет	латекс	латекс
	O A01 04	Мокро / Склад	1,07	8,40	260	гранитогрес	латекс	латекс
	O A01 05	Баня + WC	4,03	19,06	260	гранитогрес	фаняс	латекс
	O A01 06	Тераса	4,80	5,03	260	студостойчив гранитогрес	външна мазилка	латекс
	O A02 01	Антре	6,37	18,18	260	гранитогрес	латекс	латекс
	O A02 02	Дневна + кухненски бокс	16,37	32,00	260	паркет	латекс	латекс
	O A02 03	Спалня	9,42	27,33	260	паркет	латекс	латекс
	O A02 04	Мокро / Склад	0,98	9,49	260	гранитогрес	латекс	латекс
	O A02 05	Баня + WC	5,41	20,17	260	гранитогрес	фаняс	латекс
	O A02 06	Тераса	2,45	4,82	260	студостойчив гранитогрес	външна мазилка	латекс
	O A03 01	Дневна + кухненски бокс	26,86	41,77	260	паркет	латекс	латекс
	O A03 02	Спалня	17,27	35,24	260	паркет	латекс	латекс
	O A03 03	Мокро / Склад	1,95	15,19	260	гранитогрес	латекс	латекс
	O A03 04	Баня + WC	5,41	20,17	260	гранитогрес	фаняс	латекс
	O A03 05	Тераса	3,12	4,62	260	студостойчив гранитогрес	външна мазилка	латекс
			<b>174,22 m<sup>2</sup></b>	<b>450,94 m<sup>2</sup></b>				

4,2 m<sup>2</sup>

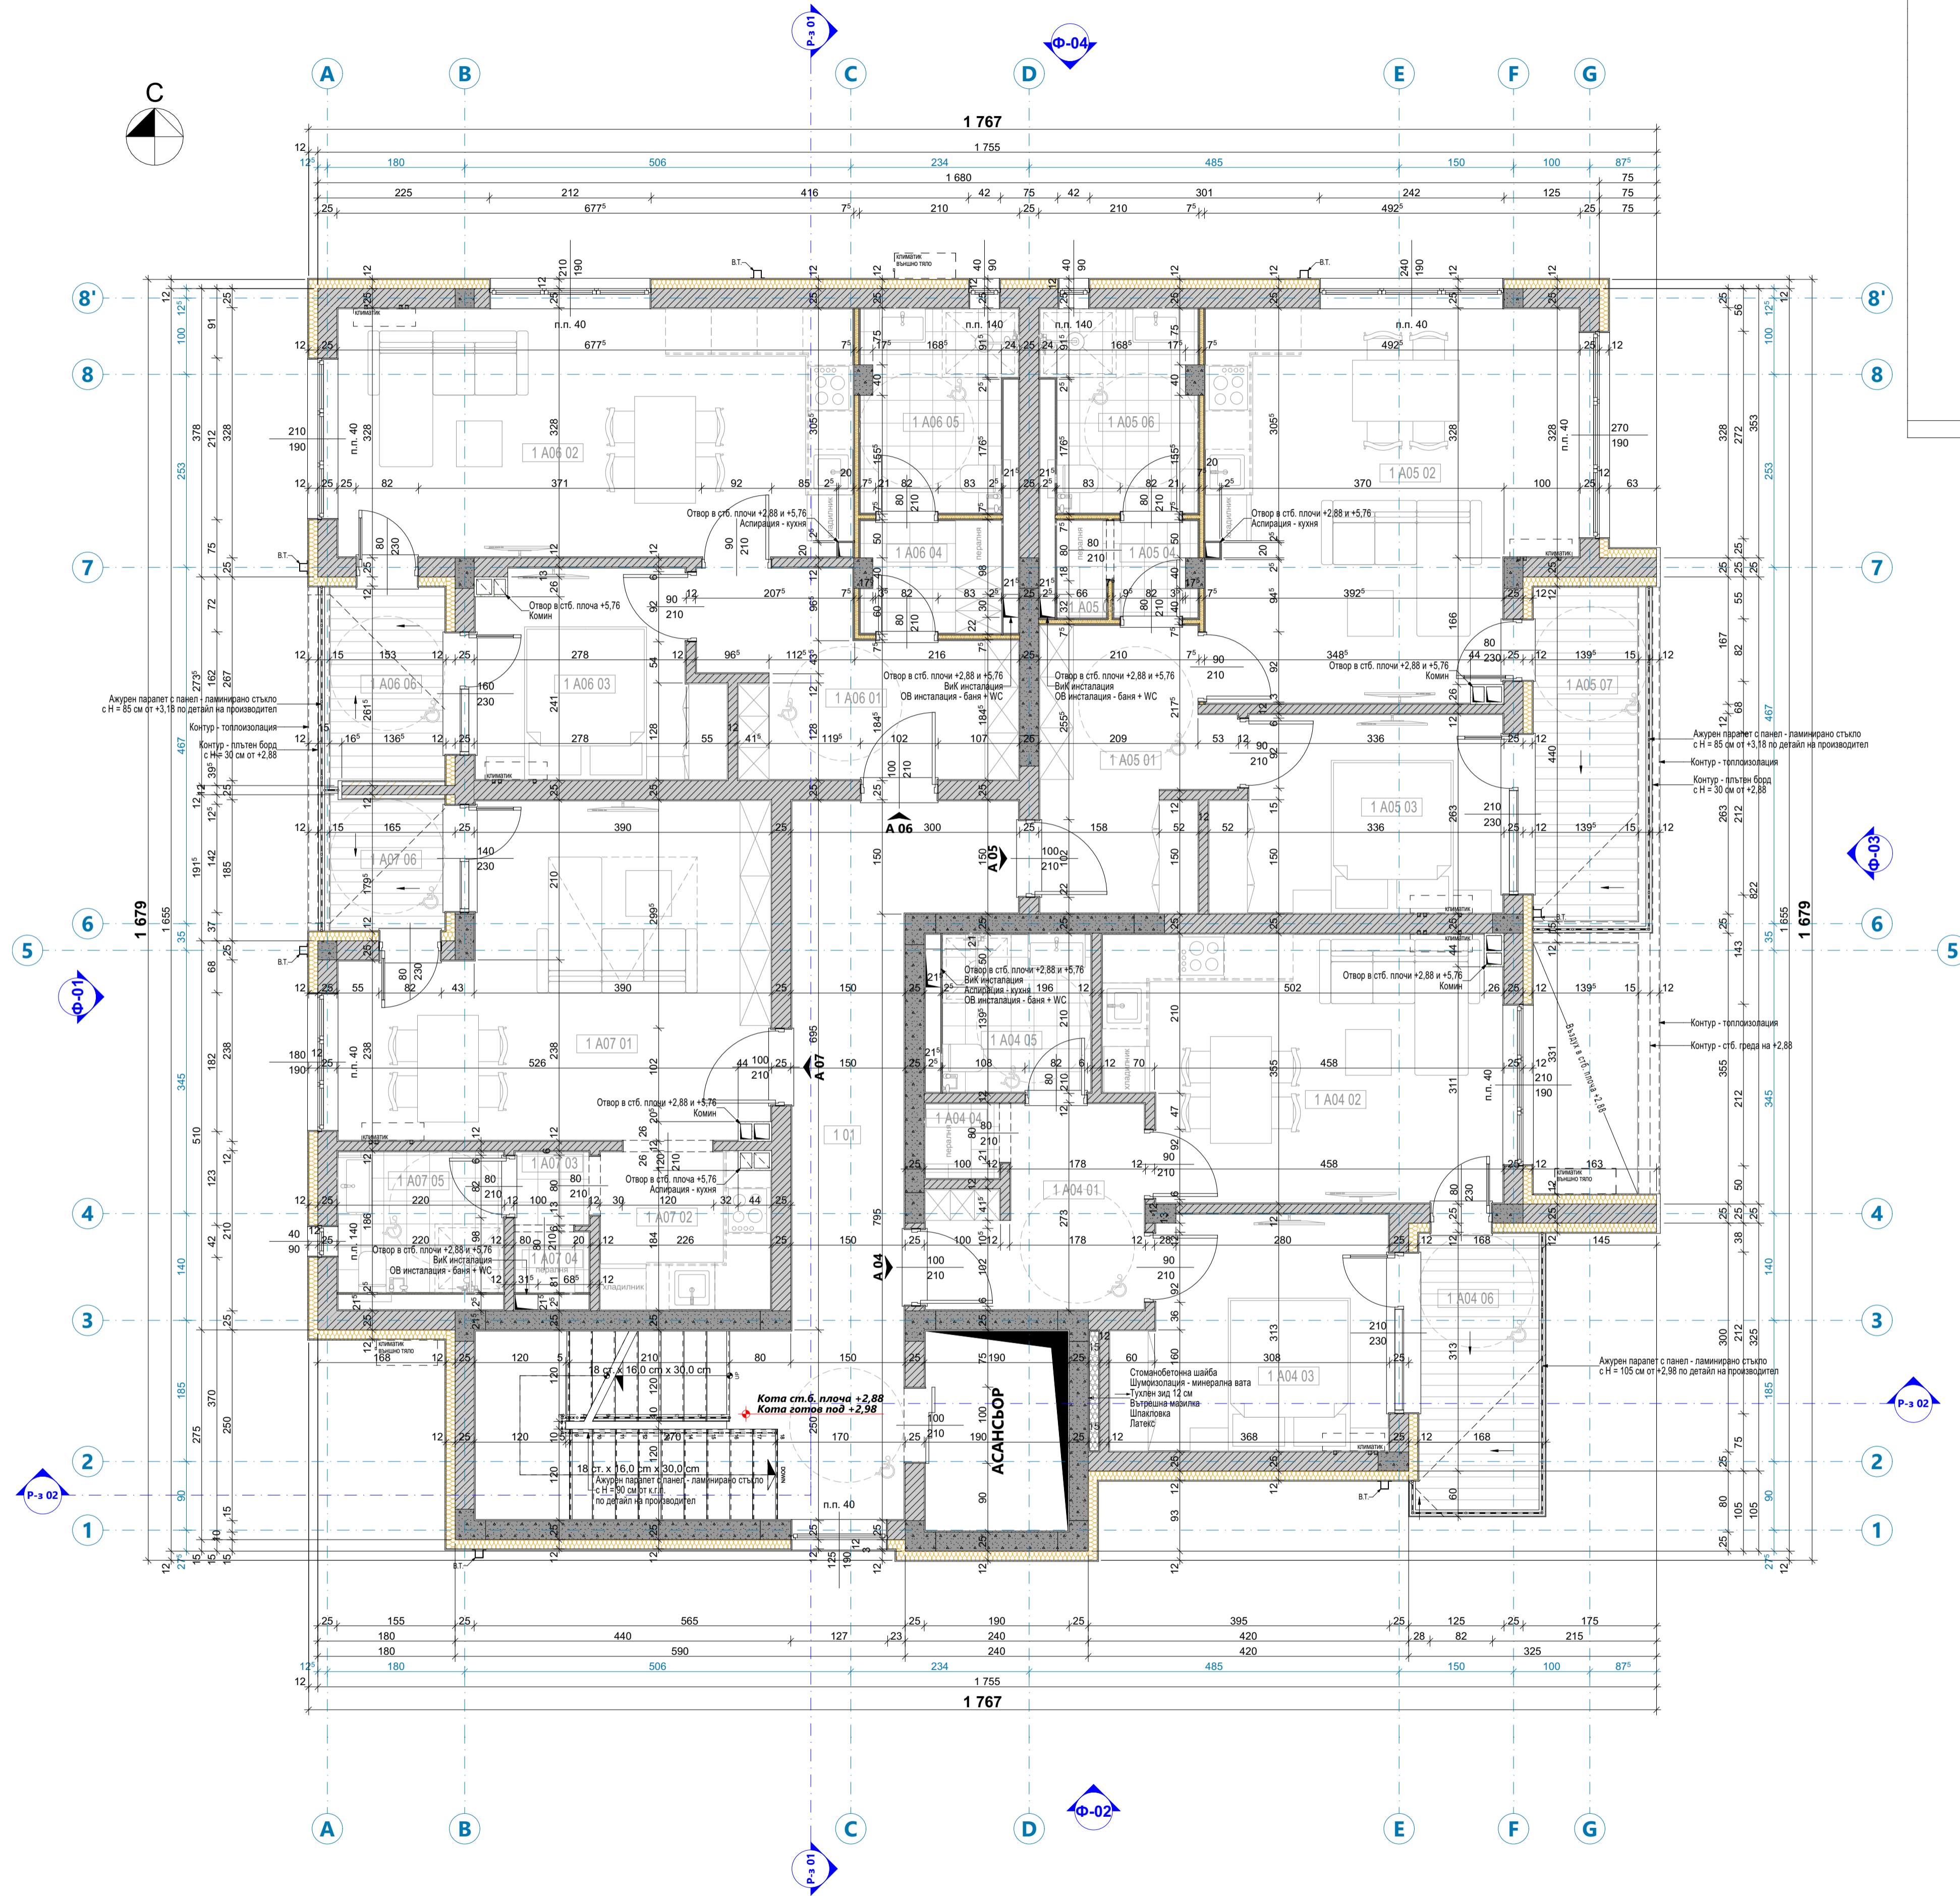

Спецификация на помещенията								
Етаж	Номер	Помещение	Ползна площ	Площ - стени	Светла височина	Под	Стени	Таван
Разпределение на етажа +2,88								
	1 01	Стълбищен коридор	26,71	72,47	260	гранитогрес	латекс	латекс
	1 A04 01	Антрэ	6,42	21,35	260	гранитогрес	латекс	латекс
	1 A04 02	Дневна + кухненски бокс	17,47	37,43	260	паркет	латекс	латекс
	1 A04 03	Спалня	10,55	27,06	260	паркет	латекс	латекс
	1 A04 04	Мокро / Склад	1,07	8,43	260	гранитогрес	латекс	латекс
	1 A04 05	Баня + WC	4,03	19,06	260	гранитогрес	фаянс	латекс
	1 A04 06	Балкон	6,80	5,85	260	студостойчив гранитогрес	външна мазилка	латекс
	1 A05 01	Антрэ	8,24	27,32	260	гранитогрес	латекс	латекс
	1 A05 02	Дневна + кухненски бокс	23,36	39,53	260	паркет	латекс	латекс
	1 A05 03	Спалня	9,60	26,48	260	паркет	латекс	латекс
	1 A05 04	Предверие	1,34	6,19	260	гранитогрес	фаянс	латекс
	1 A05 05	Мокро / Склад	0,83	8,36	260	гранитогрес	латекс	латекс
	1 A05 06	Баня + WC	5,09	21,50	260	гранитогрес	фаянс	латекс
	1 A05 07	Балкон	6,51	9,12	260	студостойчив гранитогрес	външна мазилка	латекс
	1 A06 01	Антрэ	8,79	30,45	260	гранитогрес	латекс	латекс
	1 A06 02	Дневна + кухненски бокс	22,00	39,75	260	паркет	латекс	латекс
	1 A06 03	Спалня	8,28	25,39	260	паркет	латекс	латекс
	1 A06 04	Мокро / Склад	2,66	12,77	260	гранитогрес	латекс	латекс
	1 A06 05	Баня + WC	5,09	21,50	260	гранитогрес	фаянс	латекс
	1 A06 06	Лоджия	4,26	8,34	260	студостойчив гранитогрес	външна мазилка	латекс
	1 A07 01	Дневна	21,58	38,96	260	паркет	латекс	латекс
	1 A07 02	Кухня	4,69	18,04	260	гранитогрес	латекс	латекс
	1 A07 03	Предверие	1,05	4,91	260	гранитогрес	фаянс	латекс
	1 A07 04	Мокро / Склад	0,77	7,50	260	гранитогрес	латекс	латекс
	1 A07 05	Баня + WC	4,01	18,67	260	гранитогрес	фаянс	латекс
	1 A07 06	Лоджия	2,99	6,52	260	студостойчив гранитогрес	външна мазилка	латекс
			<b>214,19 m²</b>	<b>562,95 m²</b>				

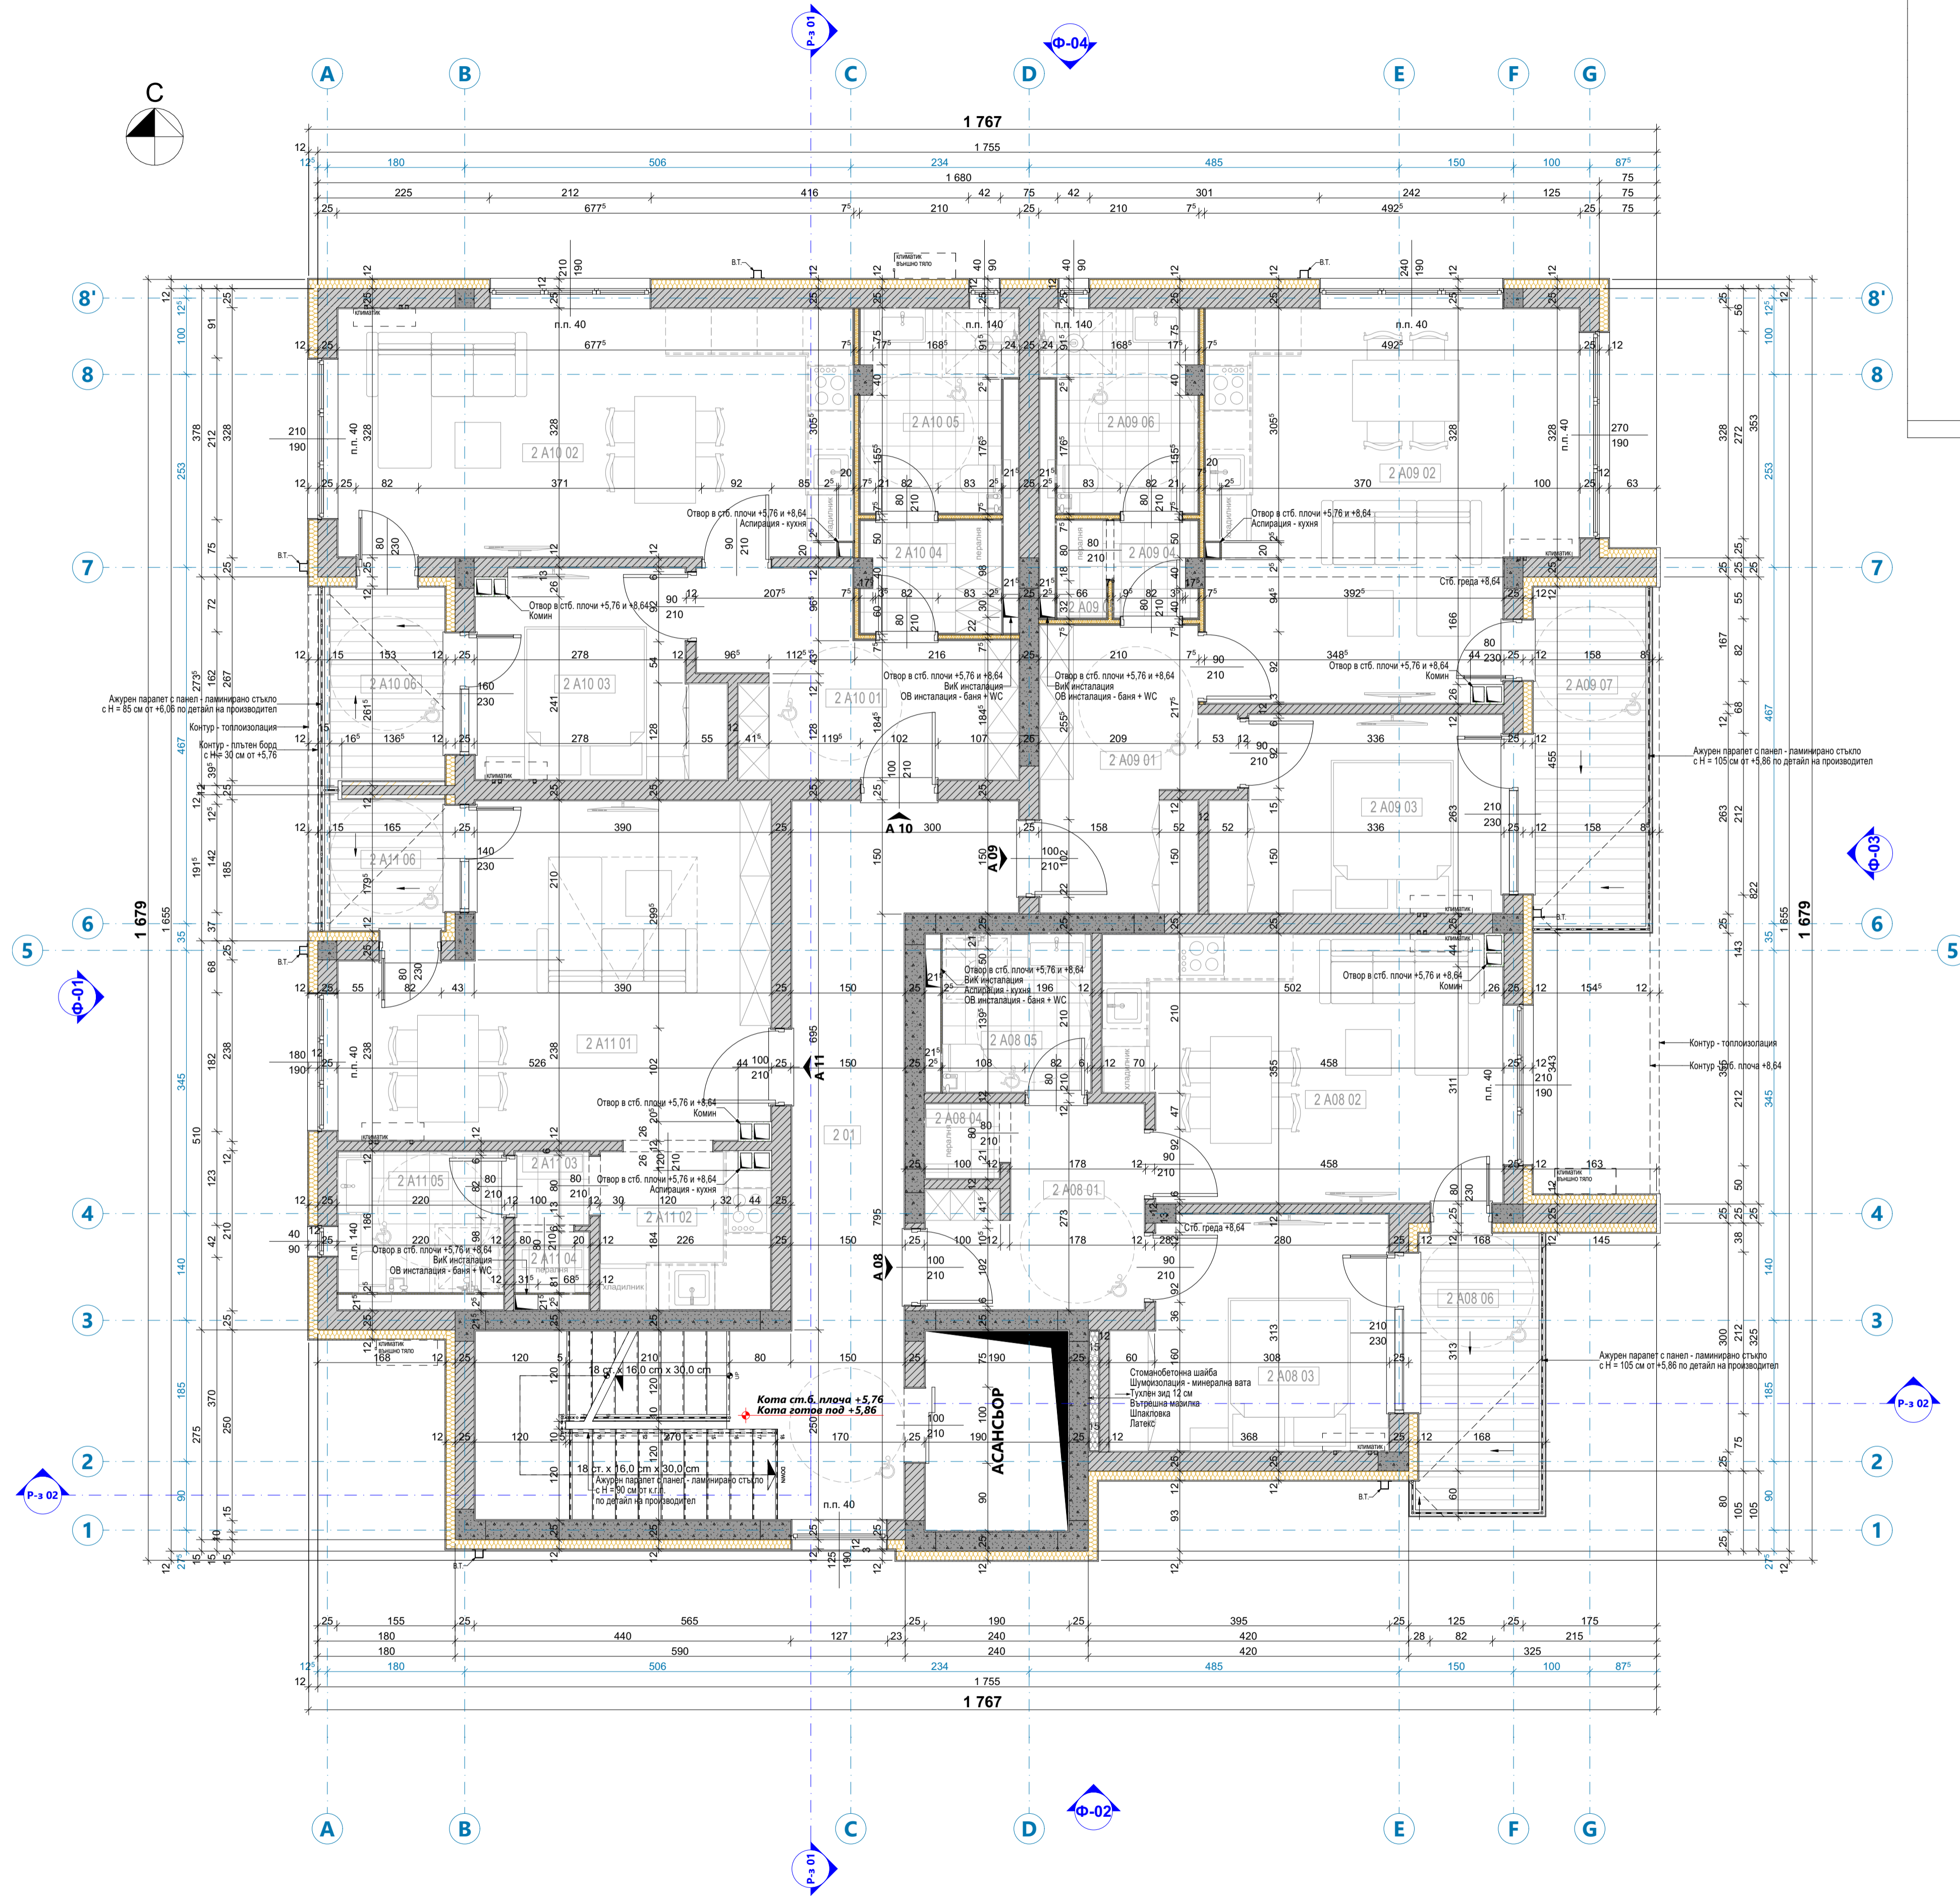

Спецификация на помещенията								
Етаж	Номер	Помещение	Ползна площ	Площ - стени	Светла височина	Под	Стени	Таван
Разпределение на етажа +5,76								
	2.01	Стълбищен коридор	26,71	72,48	260	гранитогрес	латекс	латекс
	2.A08.01	Антре	6,42	21,35	260	гранитогрес	латекс	латекс
	2.A08.02	Дневна + кухненски бокс	17,47	37,43	260	паркет	латекс	латекс
	2.A08.03	Спалня	10,55	26,32	260	паркет	латекс	латекс
	2.A08.04	Мокро / Склад	1,07	8,43	260	гранитогрес	латекс	латекс
	2.A08.05	Баня + WC	4,03	19,06	260	гранитогрес	фаянс	латекс
	2.A08.06	Балкон	6,80	6,31	260	студостойчив гранитогрес	външна мазилка	латекс
	2.A09.01	Антре	8,24	27,32	260	гранитогрес	латекс	латекс
	2.A09.02	Дневна + кухненски бокс	23,36	39,25	260	паркет	латекс	латекс
	2.A09.03	Спалня	9,60	26,48	260	паркет	латекс	латекс
	2.A09.04	Предверие	1,34	6,16	260	гранитогрес	фаянс	латекс
	2.A09.05	Мокро / Склад	0,83	8,33	260	гранитогрес	латекс	латекс
	2.A09.06	Баня + WC	5,09	21,41	260	гранитогрес	фаянс	латекс
	2.A09.07	Балкон	7,64	8,43	260	студостойчив гранитогрес	външна мазилка	латекс
	2.A10.01	Антре	8,79	30,45	260	гранитогрес	латекс	латекс
	2.A10.02	Дневна + кухненски бокс	22,00	39,70	260	паркет	латекс	латекс
	2.A10.03	Спалня	8,28	25,39	260	паркет	латекс	латекс
	2.A10.04	Мокро / Склад	2,66	12,73	260	гранитогрес	латекс	латекс
	2.A10.05	Баня + WC	5,76	39,59	260	гранитогрес	фаянс	латекс
	2.A10.06	Лоджия	4,26	8,34	260	студостойчив гранитогрес	външна мазилка	латекс
	2.A11.01	Дневна	21,58	38,96	260	паркет	латекс	латекс
	2.A11.02	Кухня	4,69	18,04	260	гранитогрес	латекс	латекс
	2.A11.03	Предверие	1,05	4,91	260	гранитогрес	фаянс	латекс
	2.A11.04	Мокро / Склад	0,77	7,50	260	гранитогрес	латекс	латекс
	2.A11.05	Баня + WC	4,01	18,65	260	гранитогрес	фаянс	латекс
	2.A11.06	Лоджия	2,99	3,69	260	студостойчив гранитогрес	външна мазилка	латекс
			<b>215,99 m<sup>2</sup></b>	<b>576,71 m<sup>2</sup></b>				