








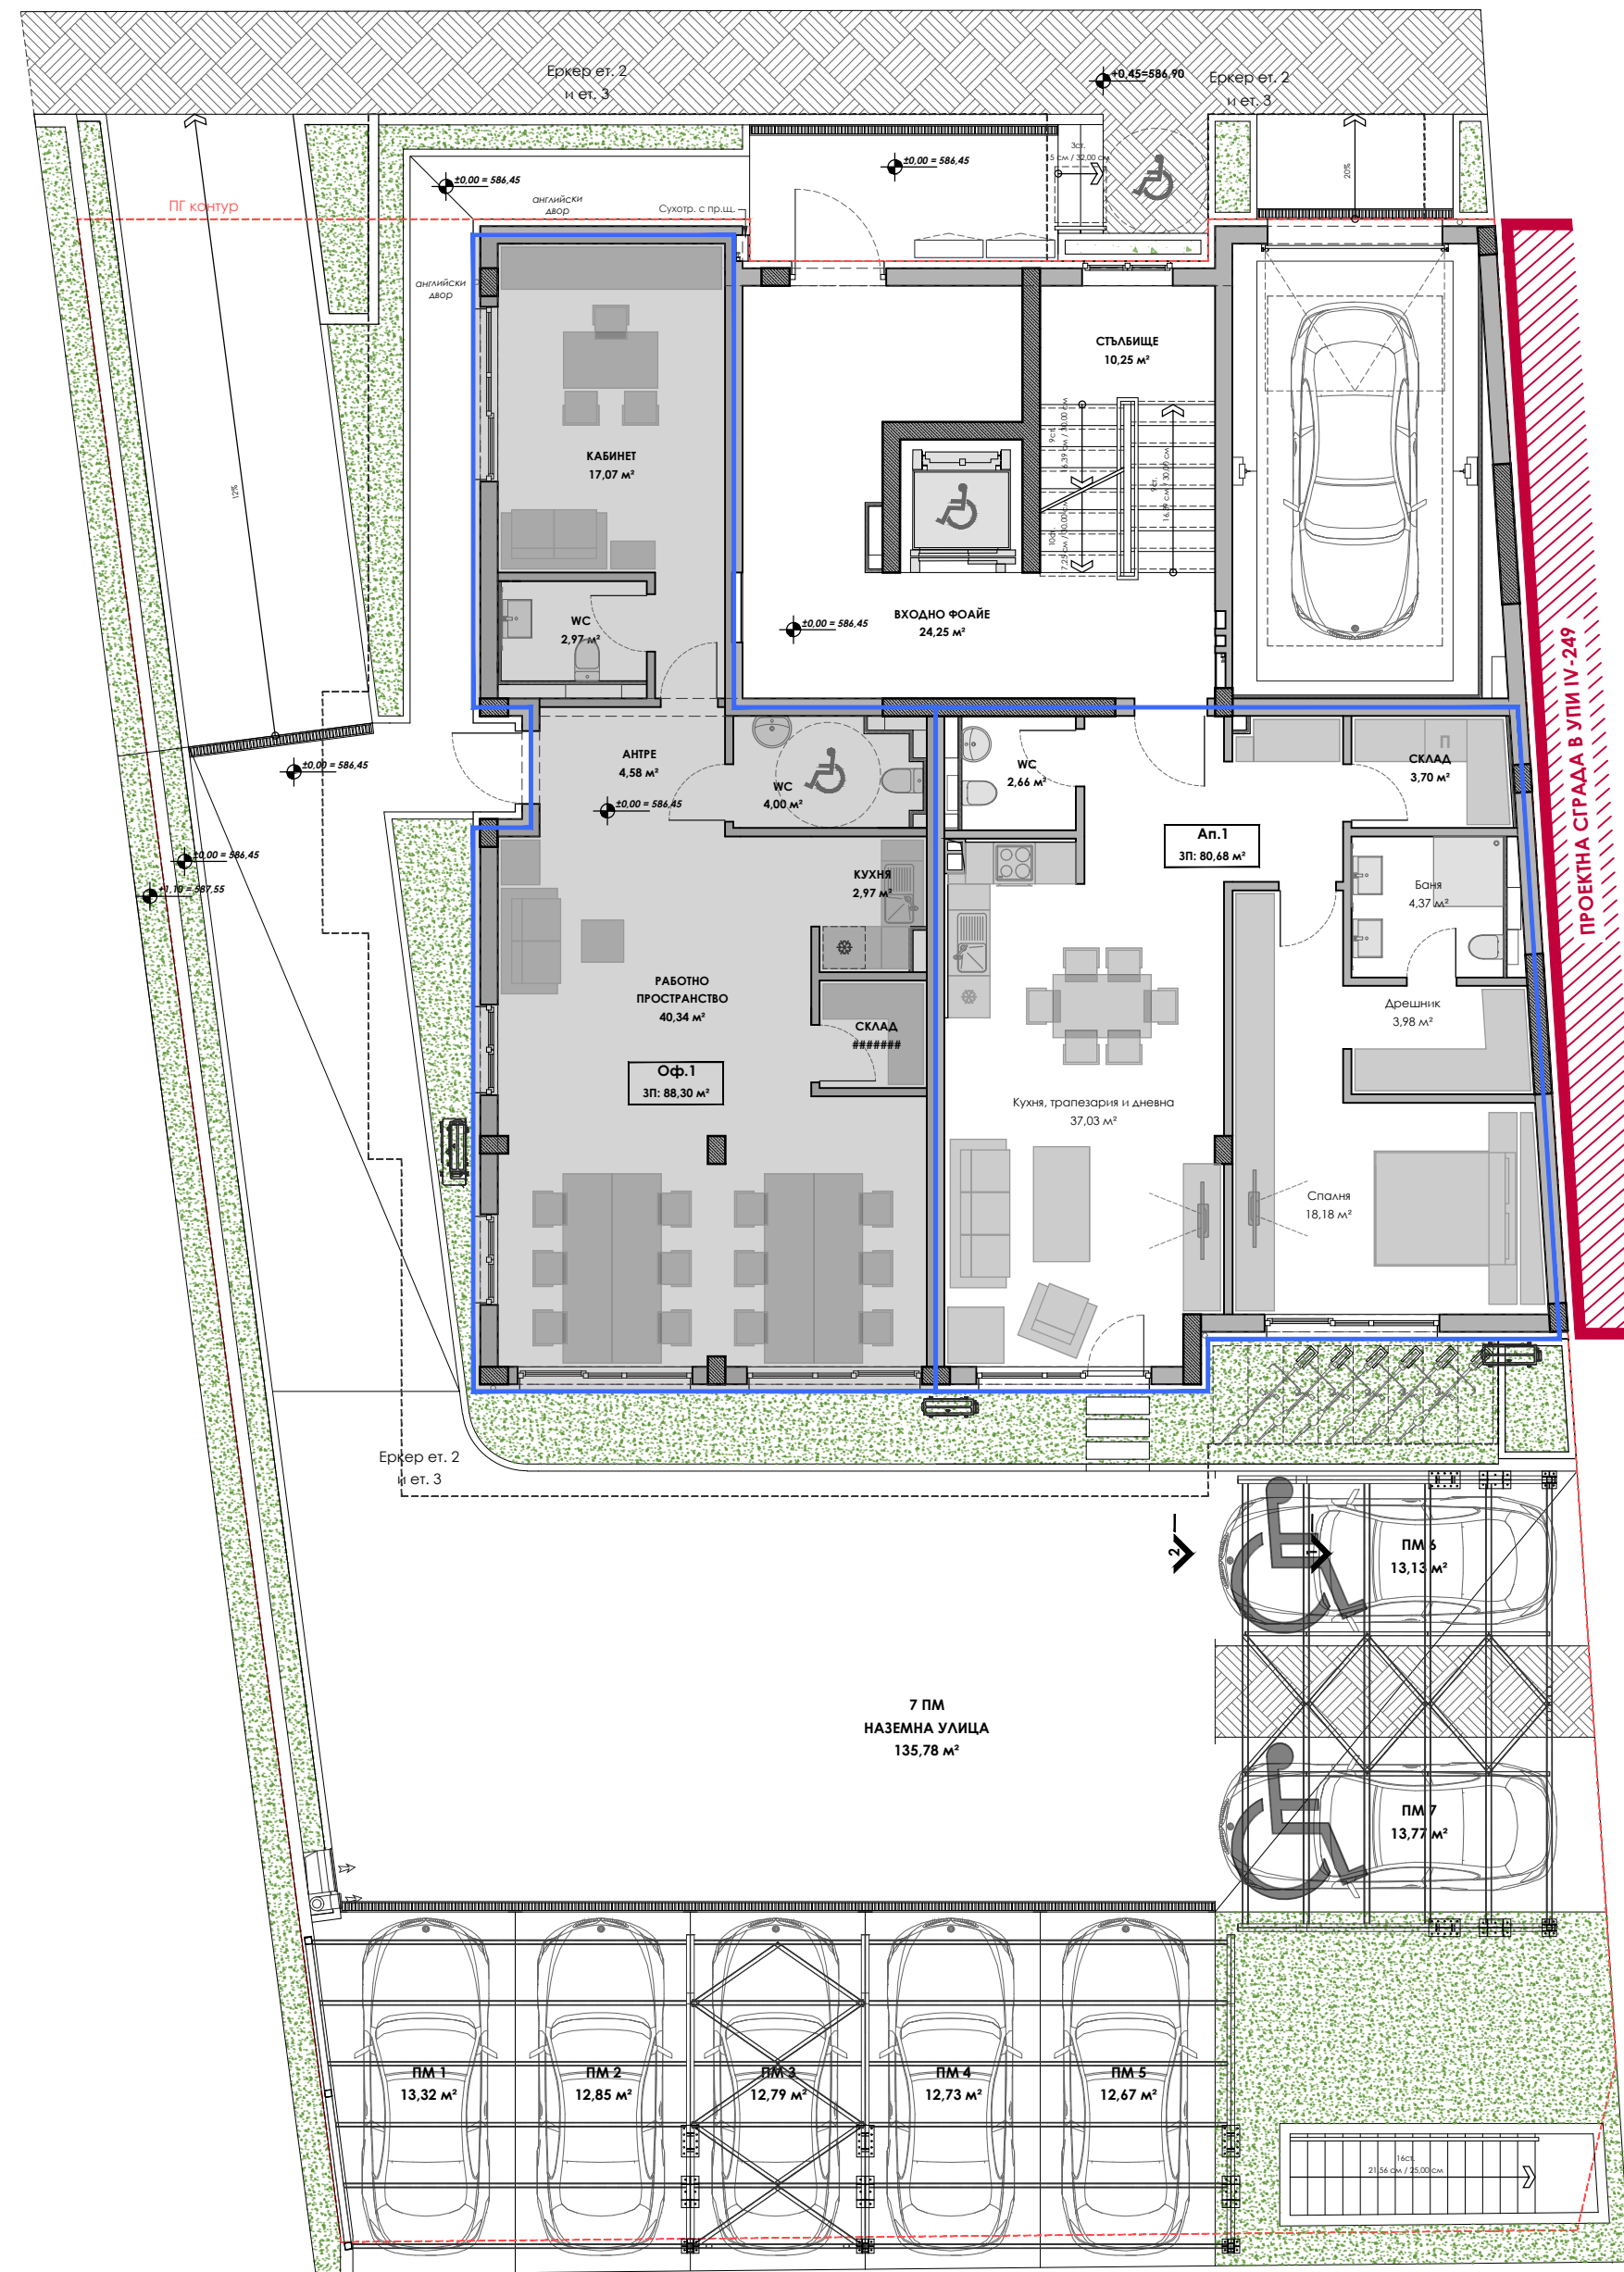

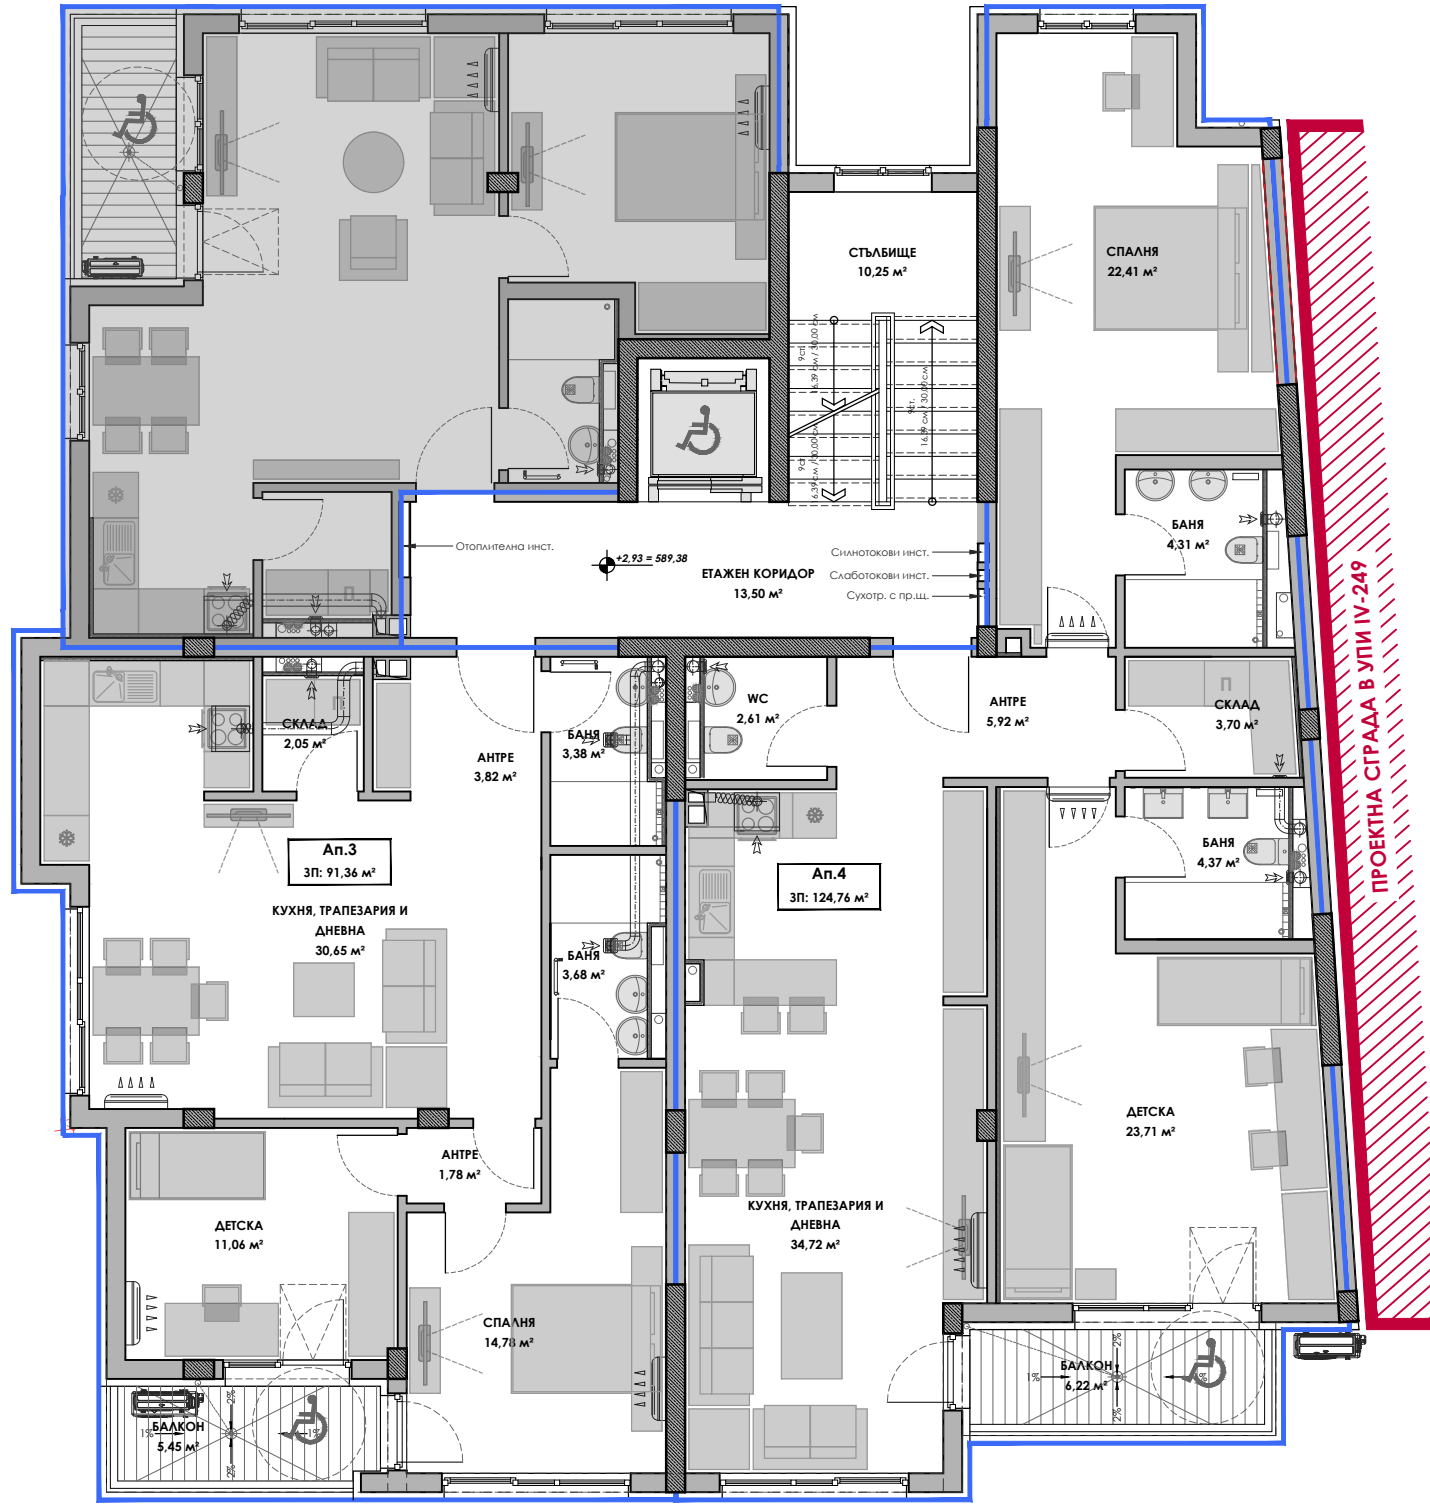

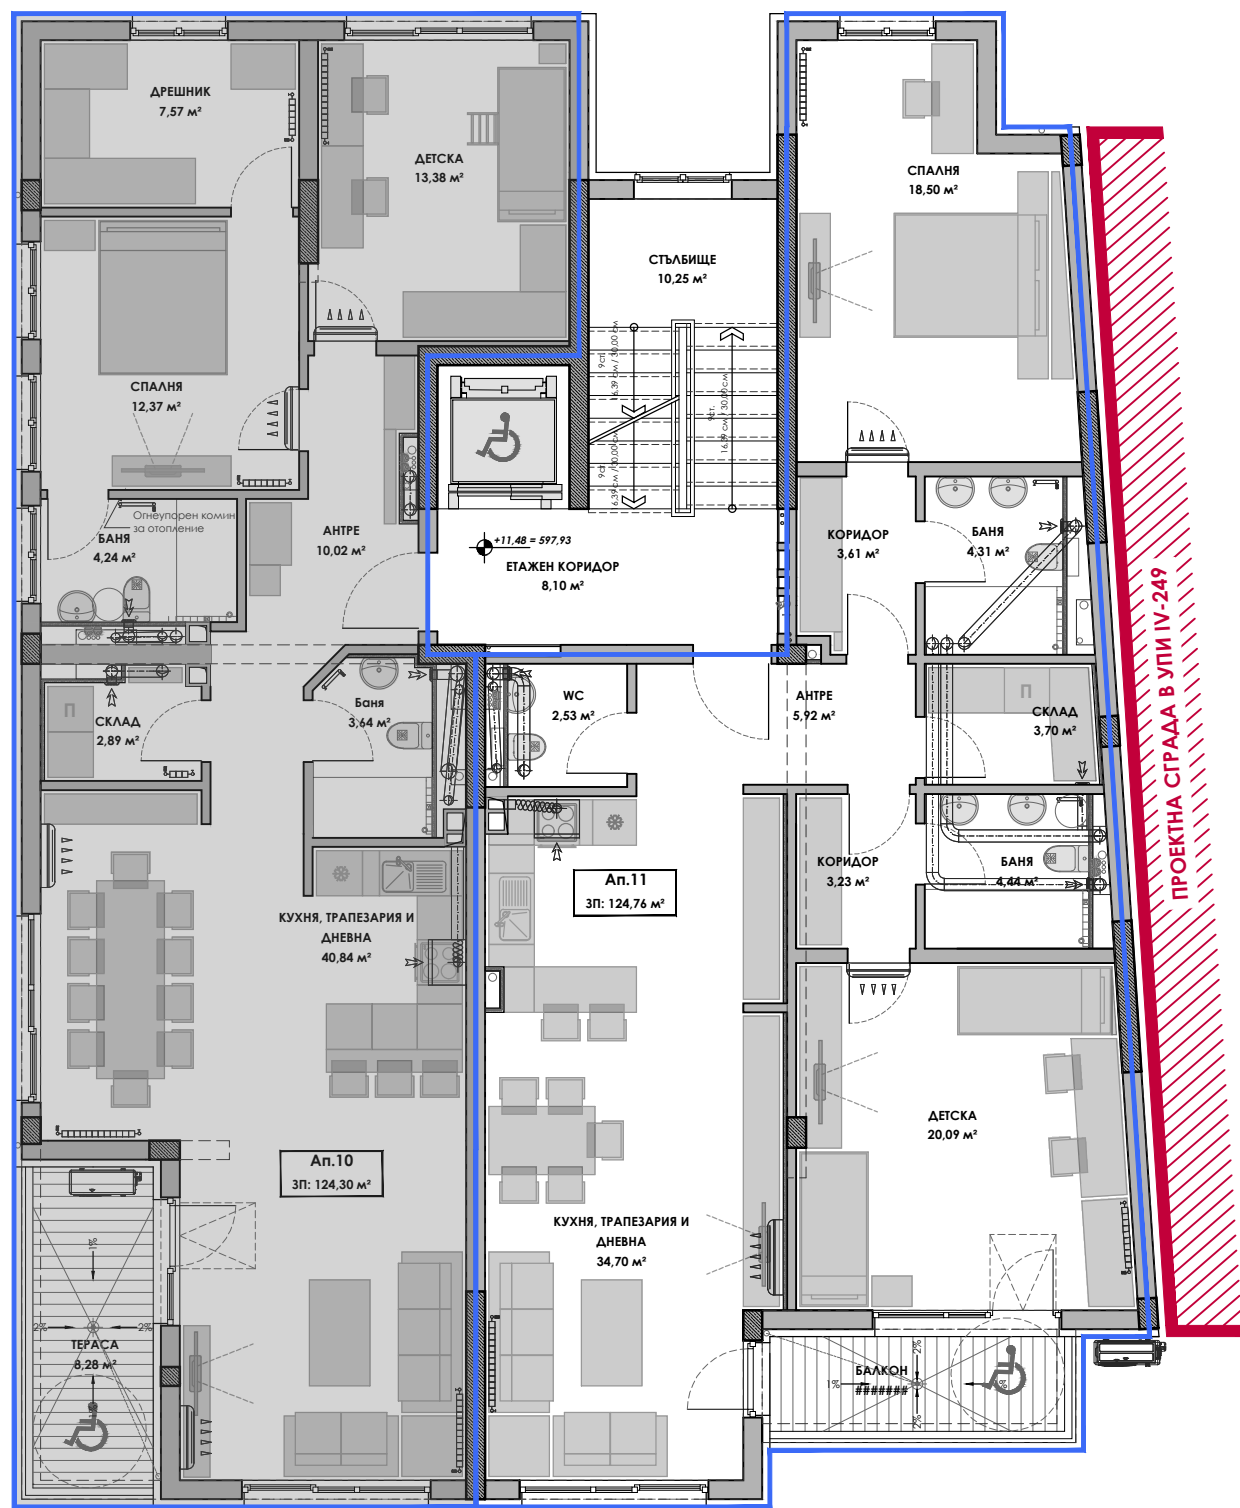

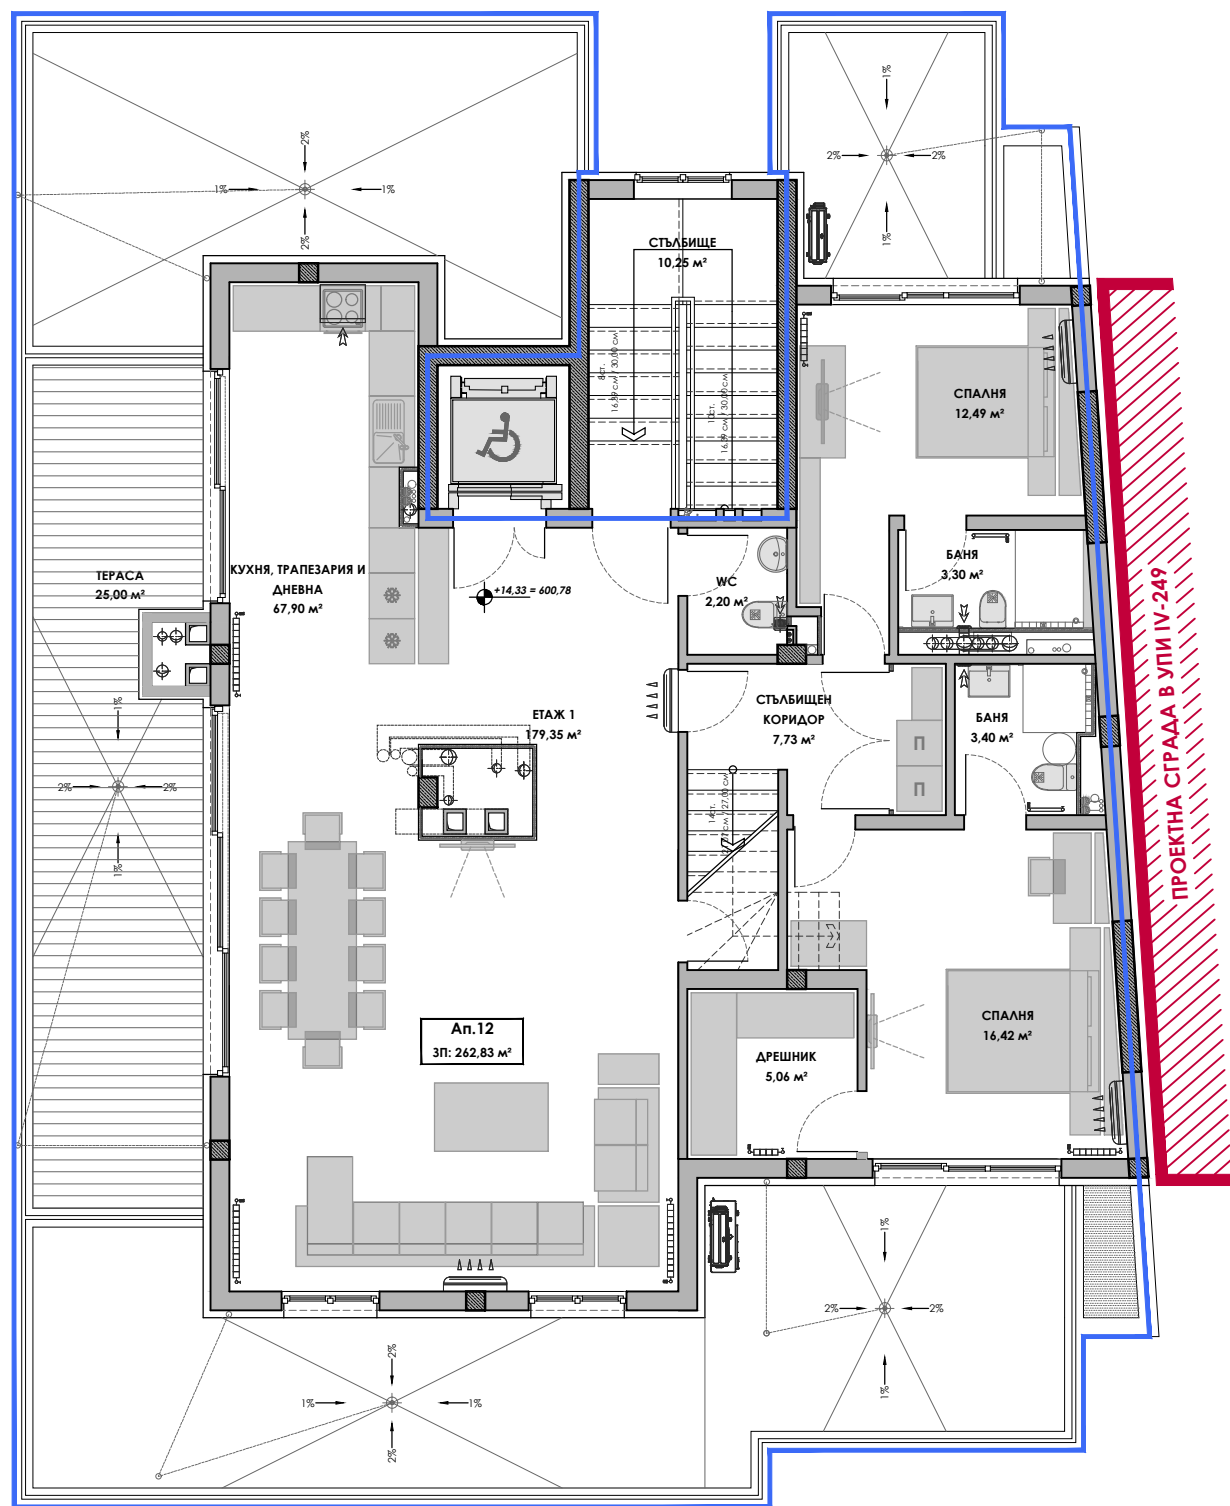

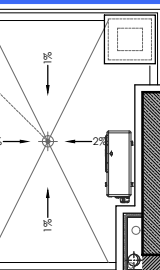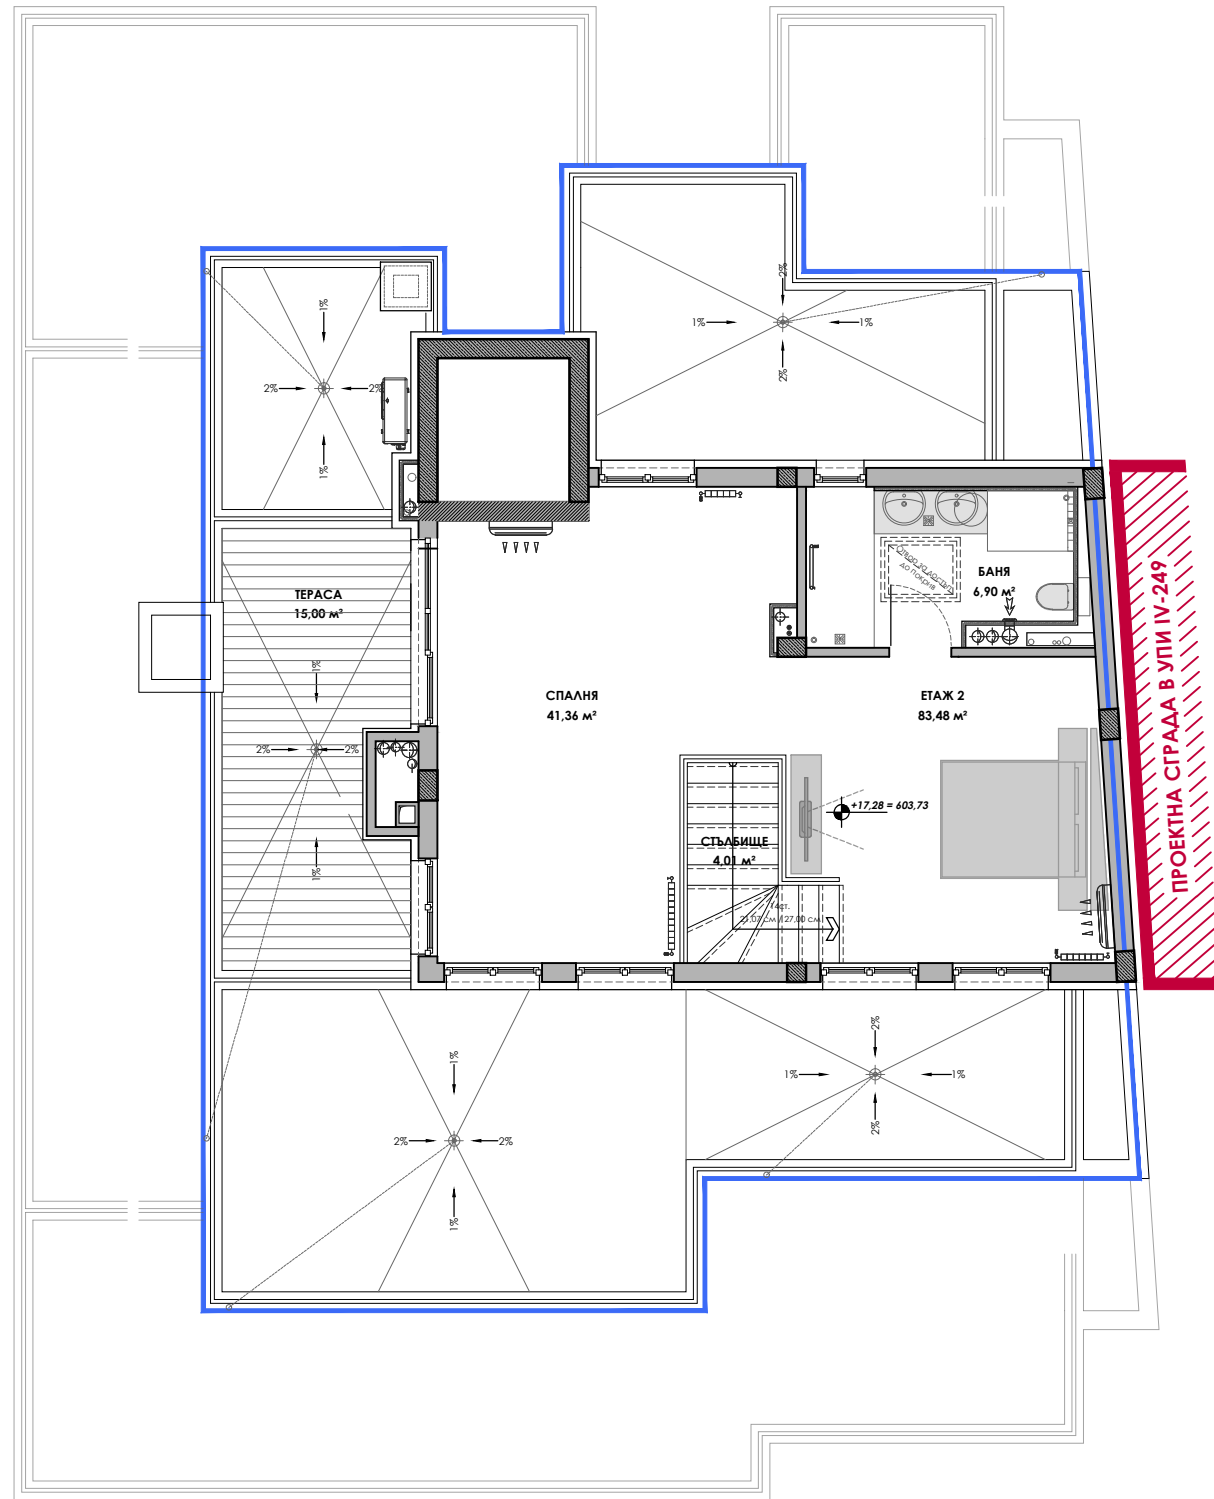

ТЕРАСА
15,00 м²

СПАЛНЯ
41,36 м²

ЕТАЖ 2
83,48 м²

БАНЯ
6,90 м²

СТЪБИЩЕ
4,01 м²

+17.28 = 603.73

